


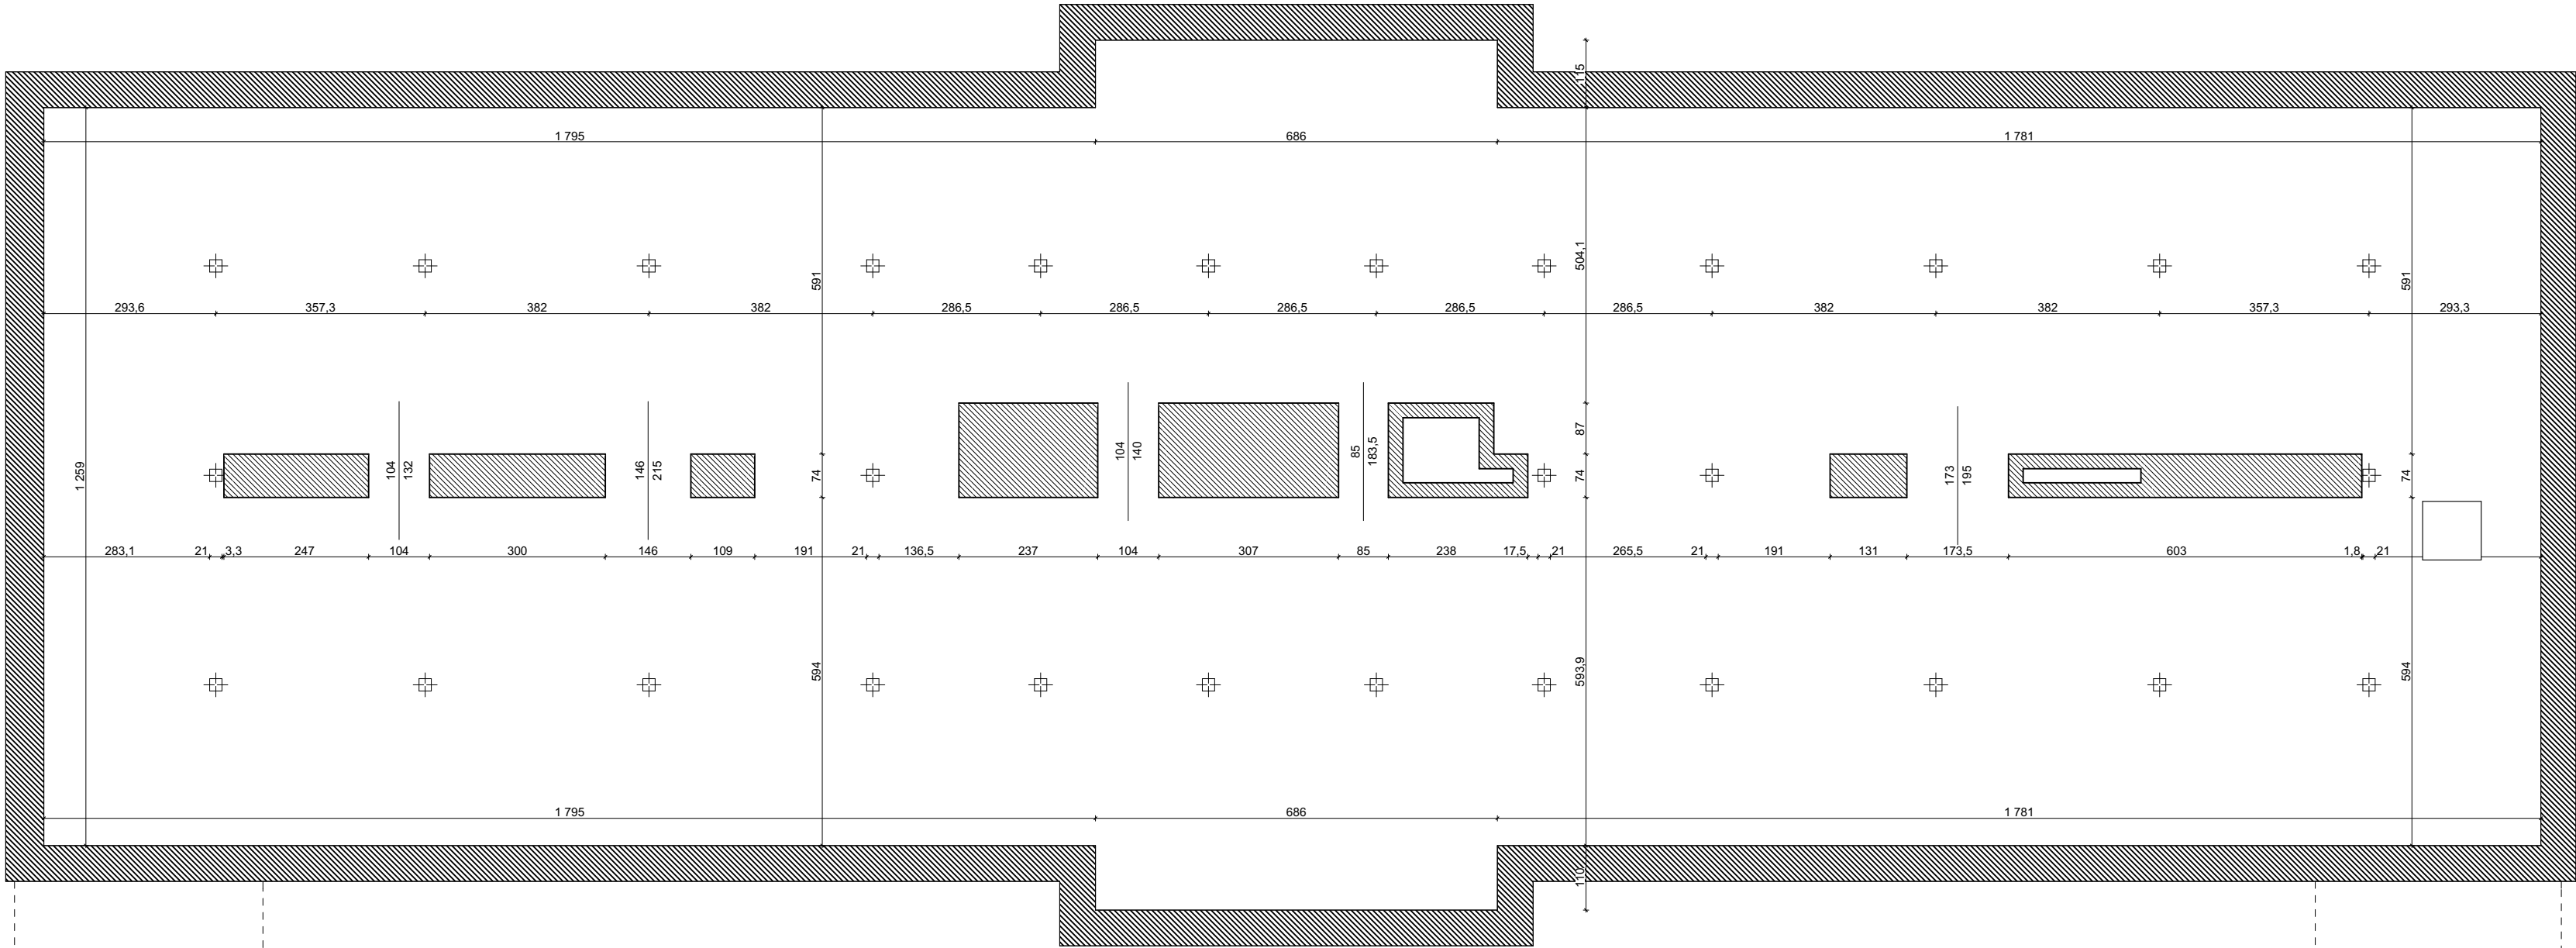

UWAGA!
Wszystkie wymiary, rzędne należy sprawdzić na budowie, a w przypadku wystąpienia różnic, projektowany układ należy dostosować do stanu istniejącego, zachowując zasady zawarte w projekcie.
Wszystkie użyte materiały muszą posiadać niezbędne atesty dopuszczające do stosowania w budownictwie.

JEDNOSTKA
PROJEKTOWA:


Andrzej Szajdziński
62 – 800 Kalisz ul. Poznańska 21/122

INWESTOR: Powiat Łowicki
99-400 Łowicz, ul. Stanisławskiego 30

NAZWA
ZADANIA: **Renowacja budynku
Starostwa Powiatowego w Łowiczu**
ADRES: 99-400 Łowicz, ul. Stanisławskiego 30,
działka 3182/4 miasto Łowicz obręb Bratkowice

	Imię i nazwisko:	Specjalność:	Nr uprawnień:	Podpis:
Projektant architektury:	mgr inż. arch. W. GUBAŁA	architektura	UAN.7342-71/91	
Projektant:	mgr inż. A. SZAJDZIŃSKI	konstr. budowl.	7131/90/P/2002 BN-10.9/62/80	
Opracowanie:	inż. S. SZAJDZIŃSKI			

NAZWA
RYSUNKU: **Rzut poddasza -
inventaryzacja**

BRANŻA:
BUDOWLANA

FAZA:
PW

SKALA:
1:100

DATA:
1 2017

NR RYS.
06