


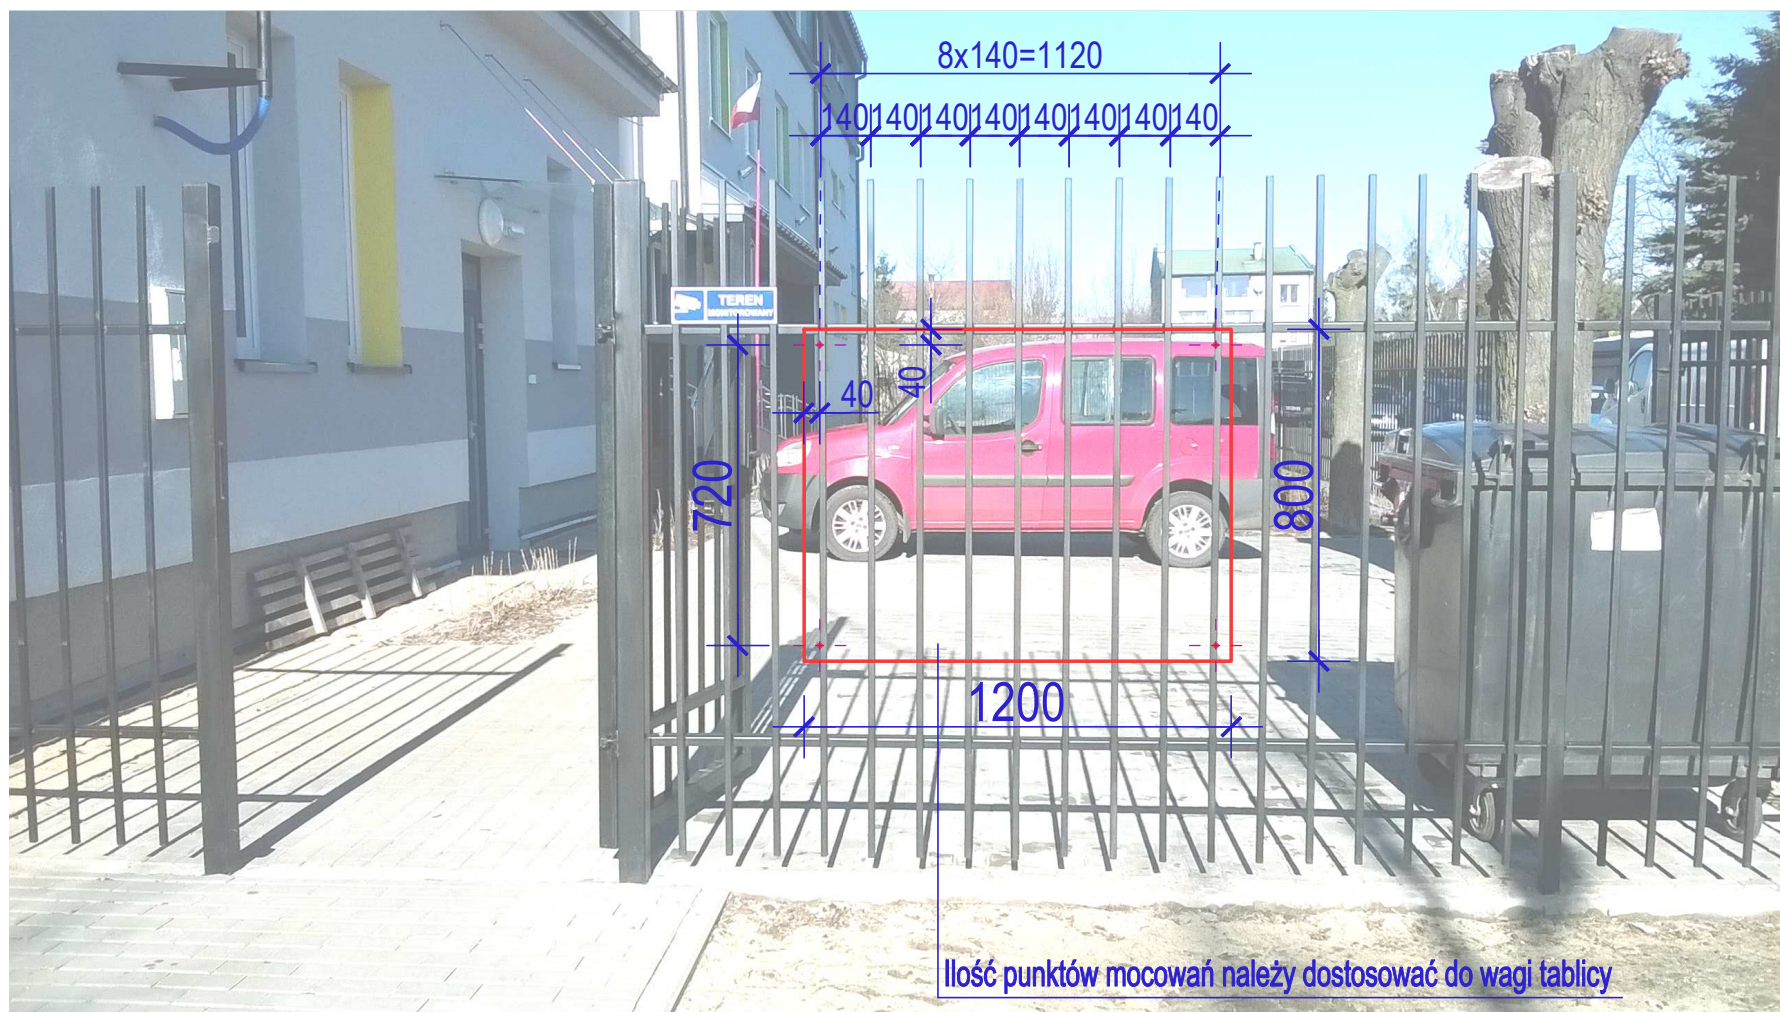

Uwaga: wymiary podano w milimetrach

LOKALIZACJA ZAMOCOWANIA TABLICY NA OGRODZENIU OD STRONY ULICY SOBOCKIEJ W KIERNOZI