


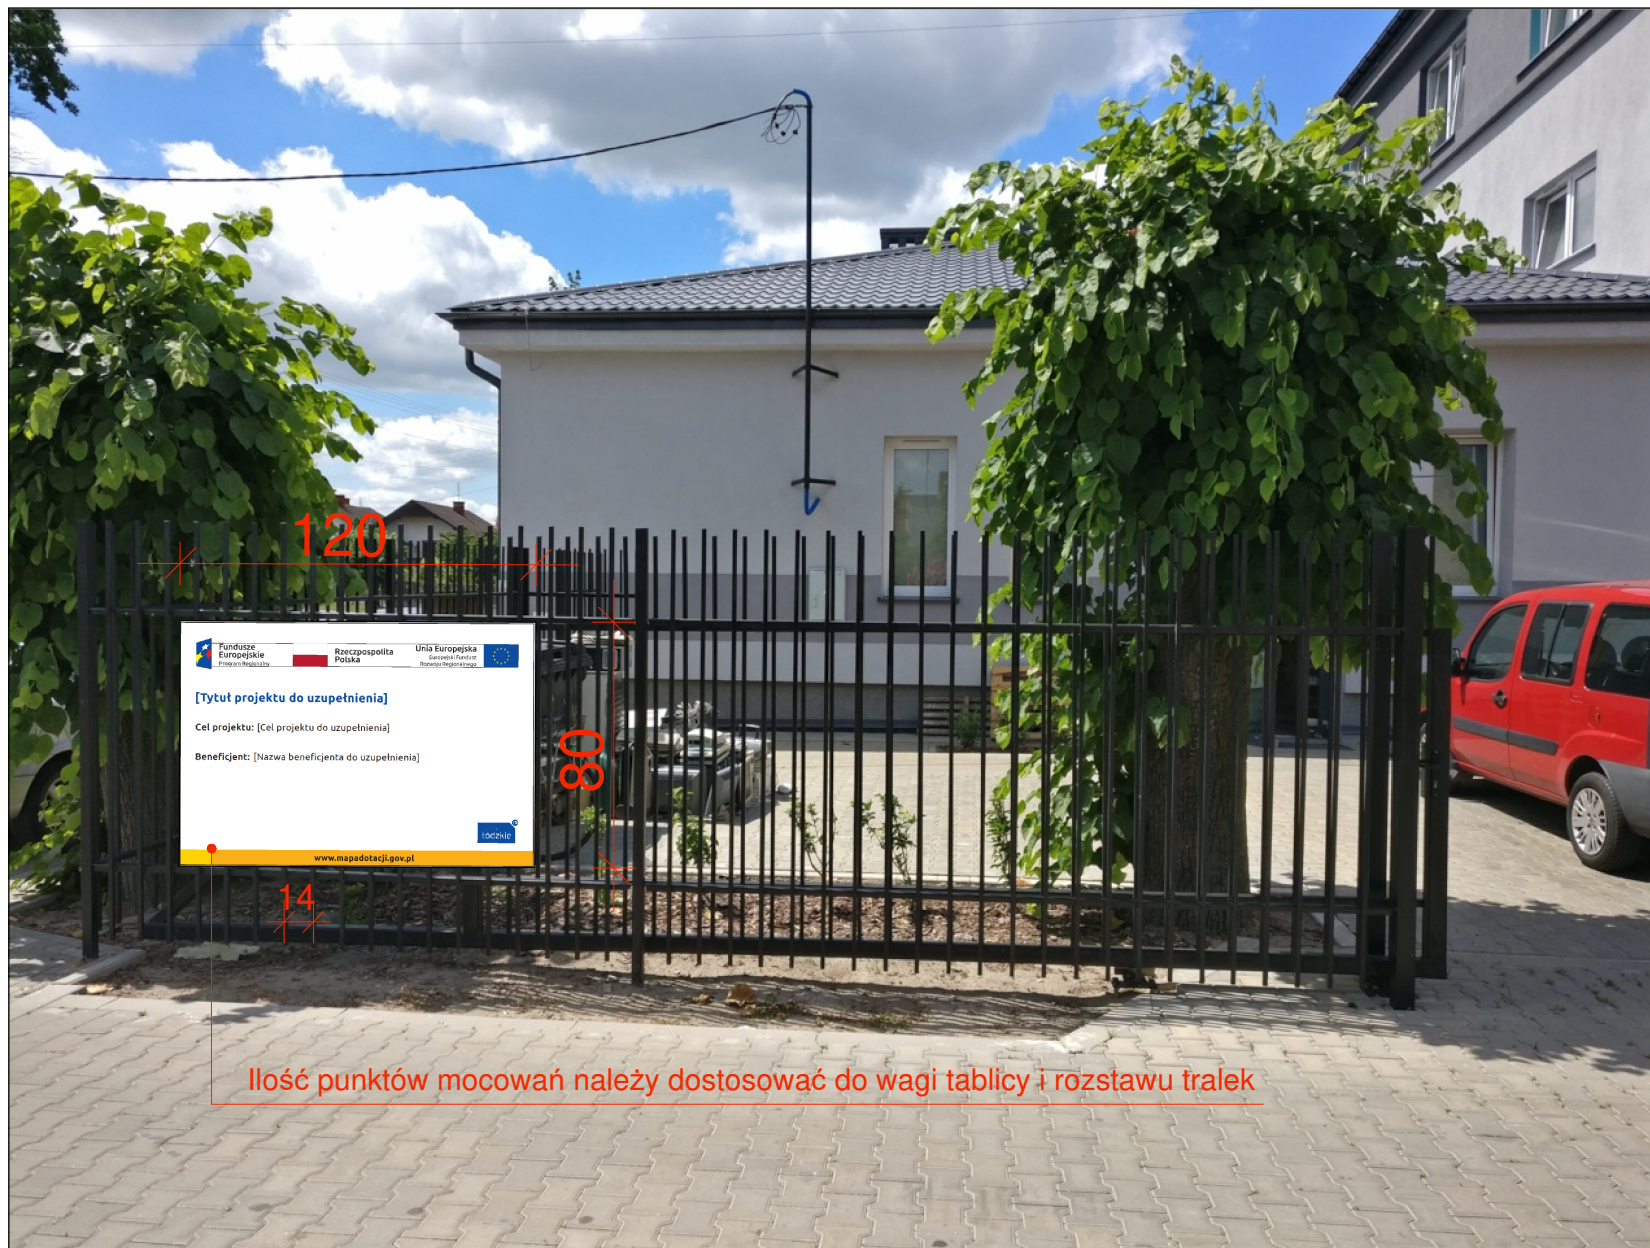

Uwaga: wymiary podano w centymetrach

LOKALIZACJA ZAMOCOWANIA TABLICY PAMIĄTKOWEJ NA OGRODZENIU