


Wycinek Mapy Ewidencyjnej
Zasadniczej

Obiekt ... *Mieszkanie dla rodziny*

Skala 1:500

droga wewnętrzna

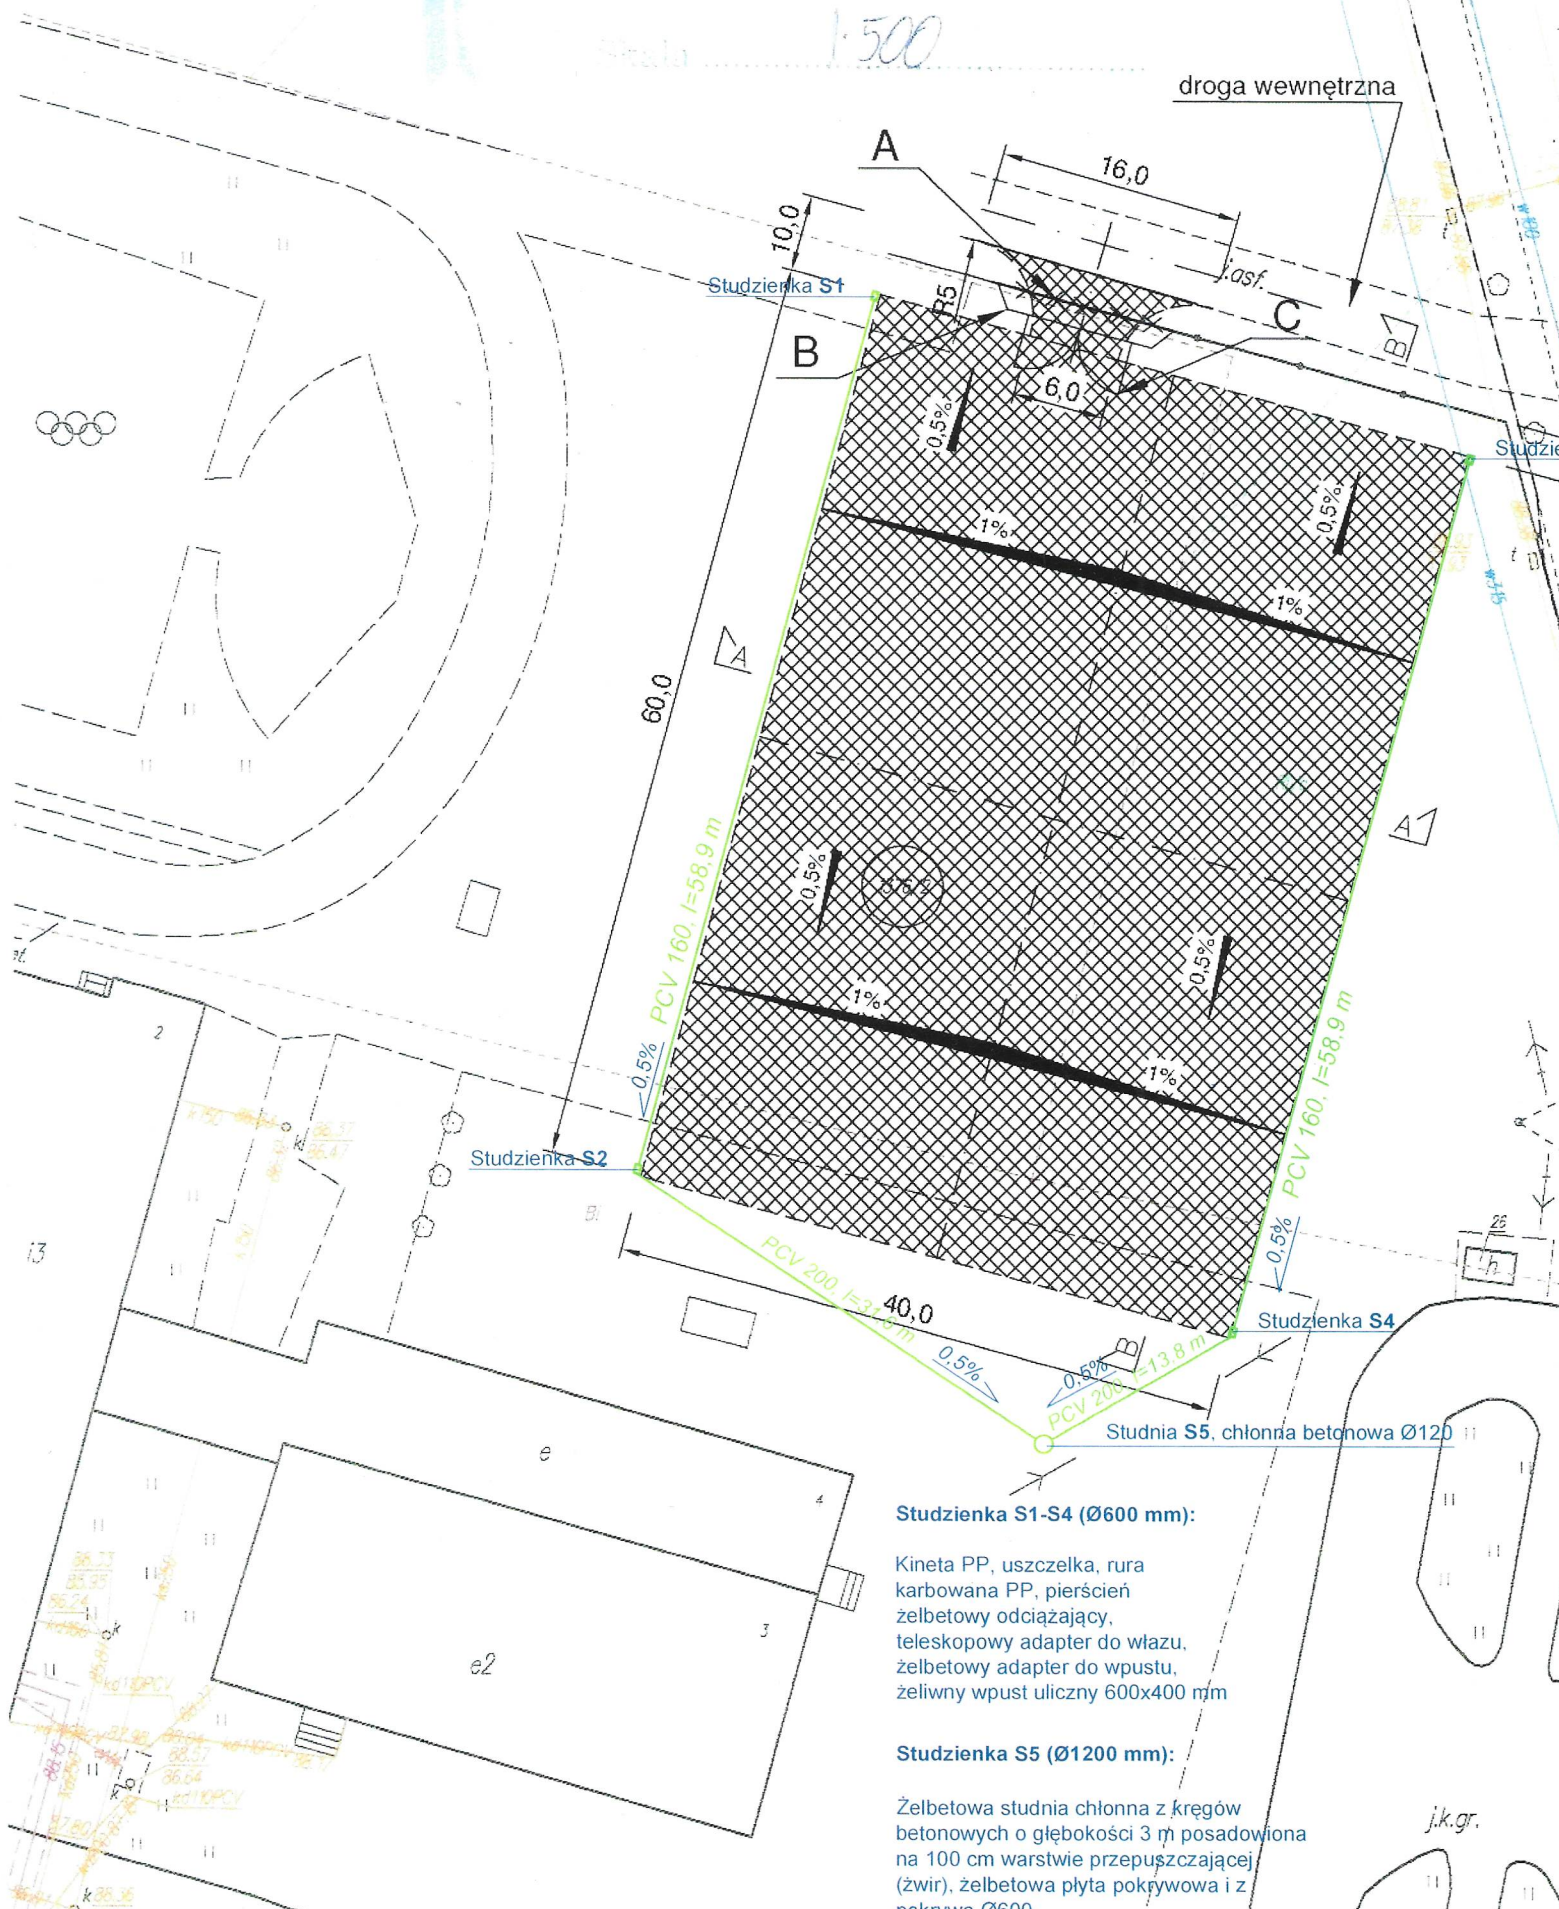

Studzienka S1-S4 (Ø600 mm):

Kineta PP, uszczelka, rura karbowana PP, pierścień żelbetowy odciążający, teleskopowy adapter do wjazdu, żelbetowy adapter do wpustu, żeliwny wpust uliczny 600x400 mm

Studzienka S5 (Ø1200 mm):

Żelbetowa studnia chłonna z kręgów betonowych o głębokości 3 m posadowiona na 100 cm warstwie przepuszczającej (żwir), żelbetowa płyta pokrywowa i z pokrywą Ø600.