


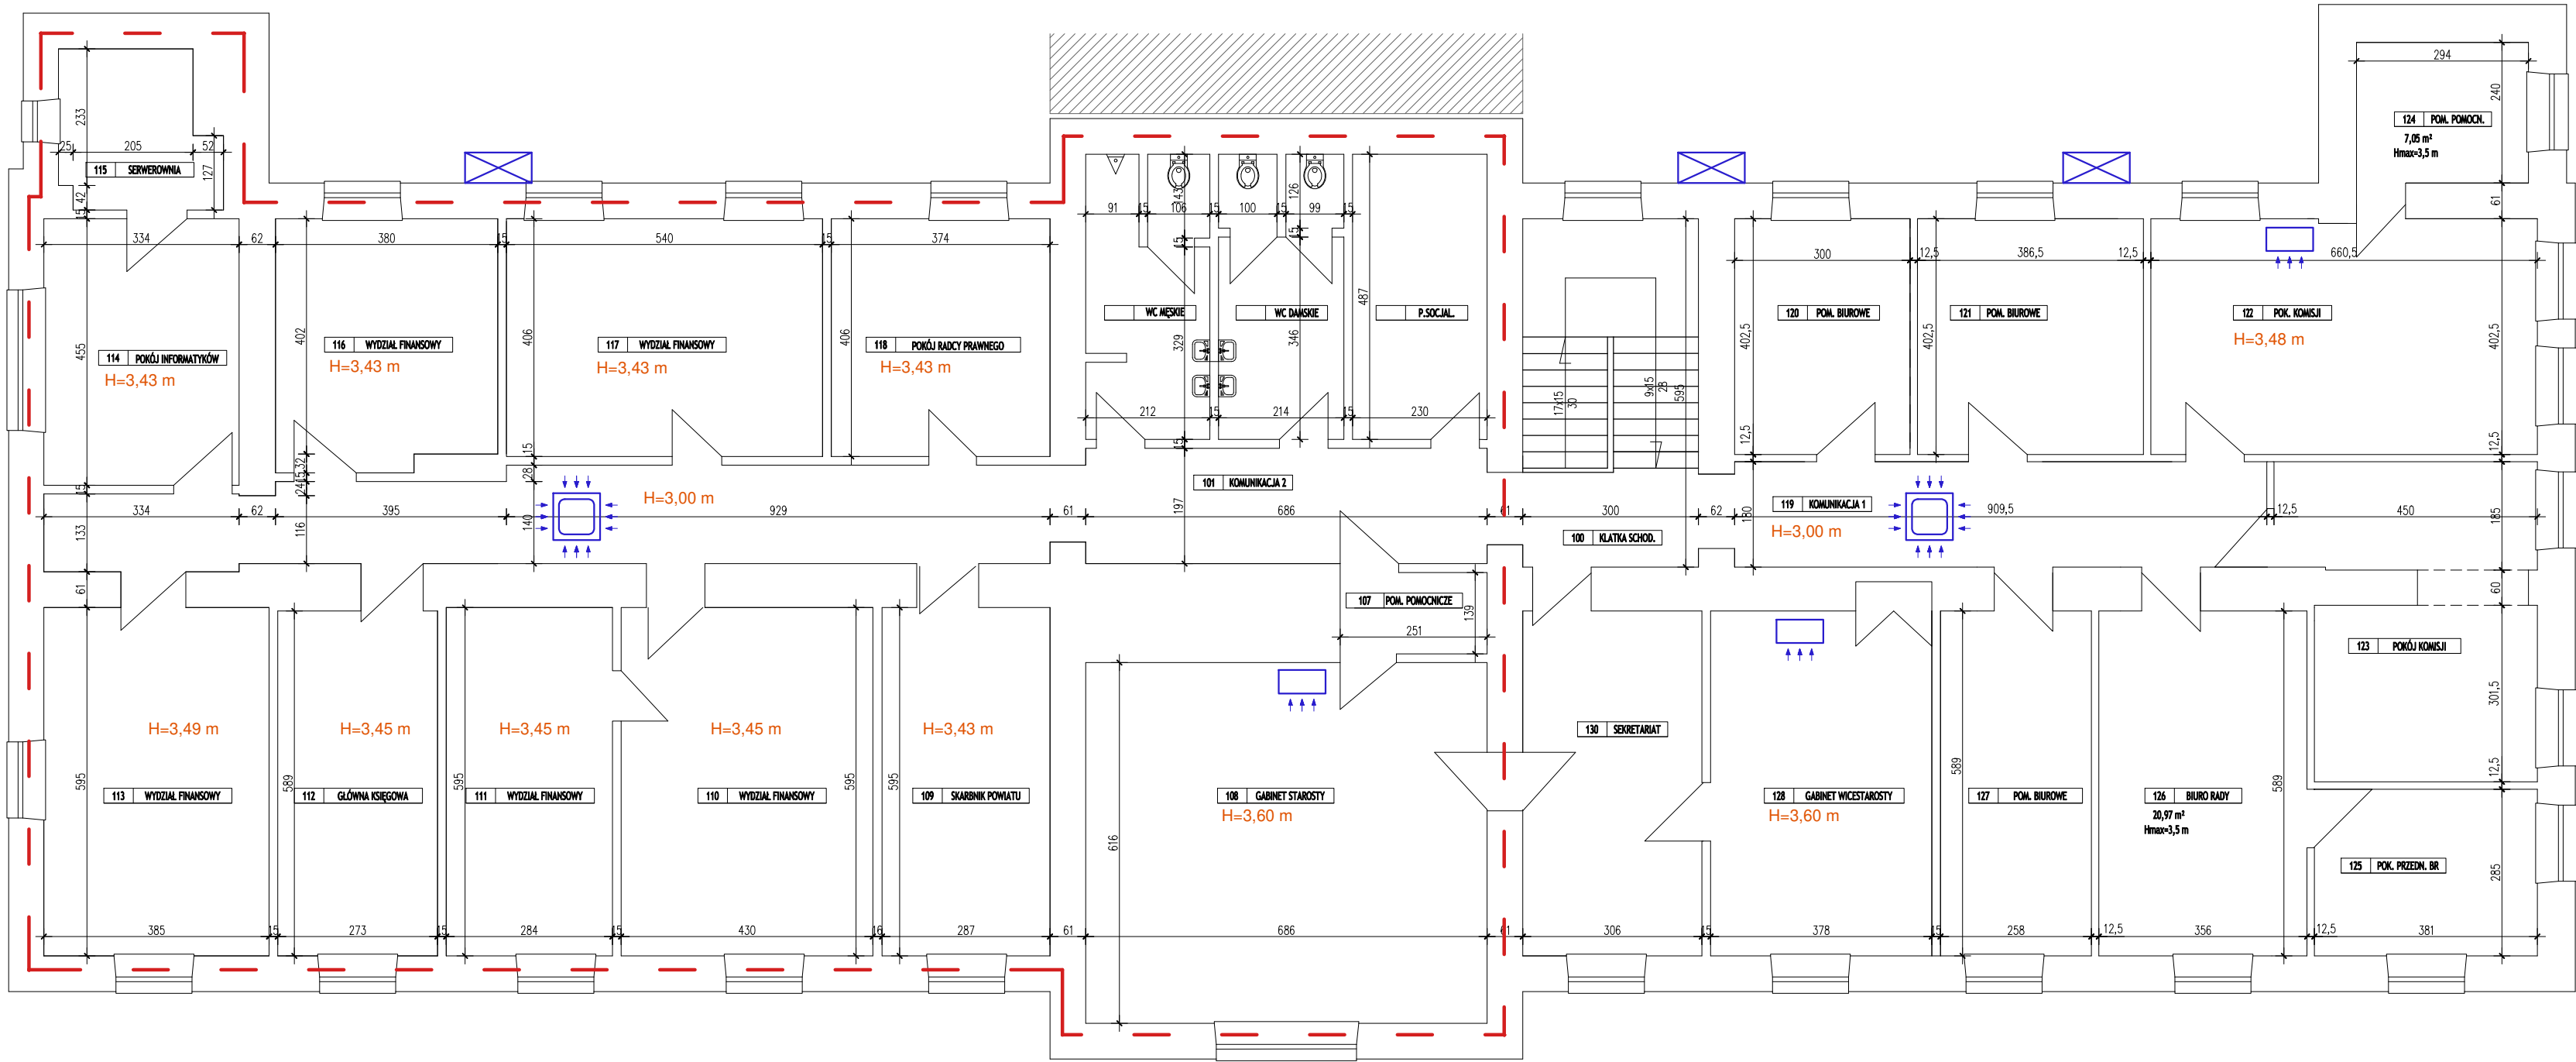

- Orientacyjna lokalizacja jednostek wewnętrznych klimatyzatorów kasetonowych
- Orientacyjna lokalizacja jednostek wewnętrznych klimatyzatorów typu split/multisplit
- Orientacyjna lokalizacja jednostek zewnętrznych klimatyzatorów typu split/multisplit
- Pomieszczenia w których należy zaprojektować wentylację mechaniczną

NAZWA ZADANIA:		KONCEPCJA	
"Budowa wentylacji i klimatyzacji w budynku siedziby Starostwa Powiatowego w Łowiczu"		ul. Stanisławskiego 30	
ADRES INWESTYCJI:		99-400 ŁOWICZ	
TYTUŁ RYSUNKU:		SKALA:	
RZUT PIĘTRA		1:100	
orientacyjna lokalizacja klimatyzatorów, oznaczenie pomieszczeń objętych zaprojektowaniem wentylacji mechanicznej		PODPIS:	
OPRACOWANIE:		NR RYS.	
DATA:		2	