PRZEKRÓJ PRZEZ NAWIERZCHNIĘ BOISKA

skala 1:50

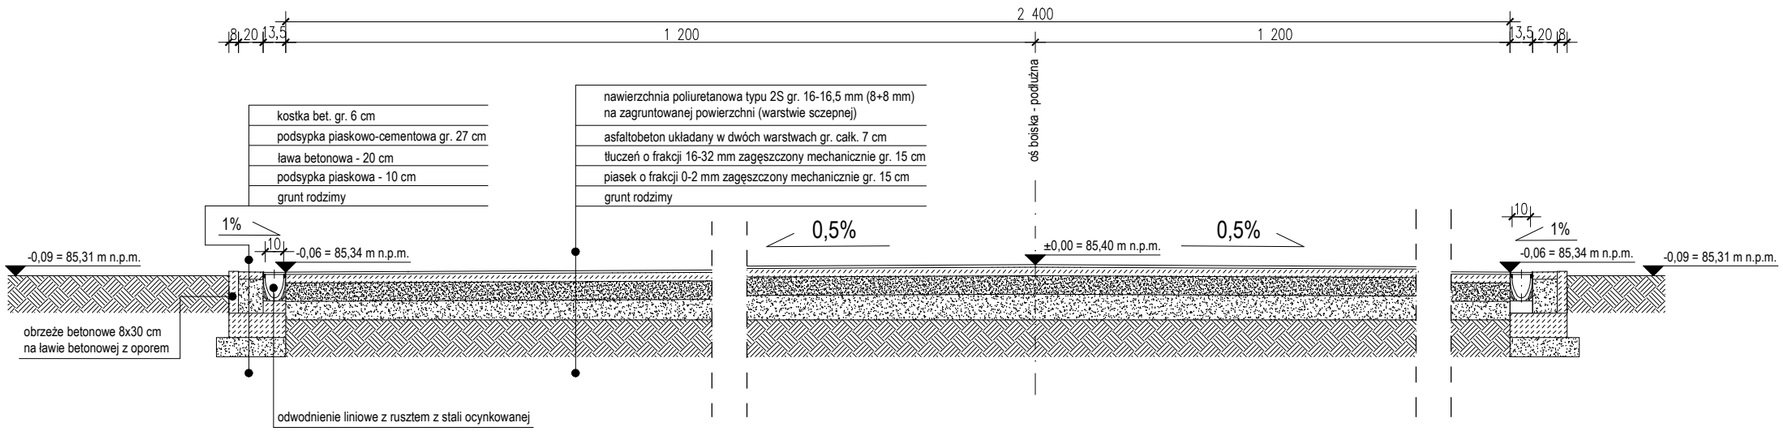

PRZEKRÓJ PRZEZ NAWIERZCHNIĘ BIEŻNI

skala 1:50

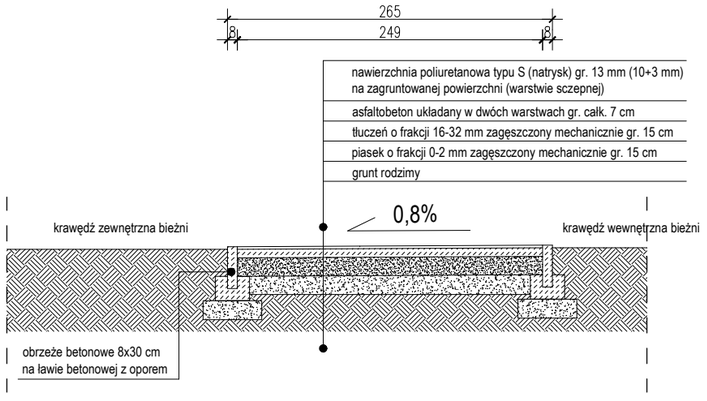

Linie boiska i bieżni należy malować zgodnie z oficjalnymi zasadami gry w poszczególne gry zespołowe i wg wytycznych Komisji Obiektów i Urządzeń PZLA "Założenia dla projektantów"

NAZWA PRZEDSIĘWZIĘCIA:	**BUDOWA WIELOFUNKCYJNEGO BOISKA SPORTOWEGO**
INWESTOR:	**Powiat Łowicki ul. Stanisławskiego 30 99-400 Łowicz**
ADRES INWESTYCJI:	**dz. nr ewid. 3003/4, obręb: 0004 Bratkowice jednostka ewidencyjna: Łowicz, ul. Bonifraterska 3**
TYTUŁ RYSUNKU:	SKALA:
PRZEKRÓJ PRZEZ WARSTWY BOISKA I BIEŻNI - aktualizacja	**1:50**
PROJEKTANT/OPRACOWANIE:	
DATA: Listopad 2019	NR RYS. **2-A**