



PRZEKRÓJ PRZEZ NAWIERZCHNIĘ BOISKA

skala 1:50

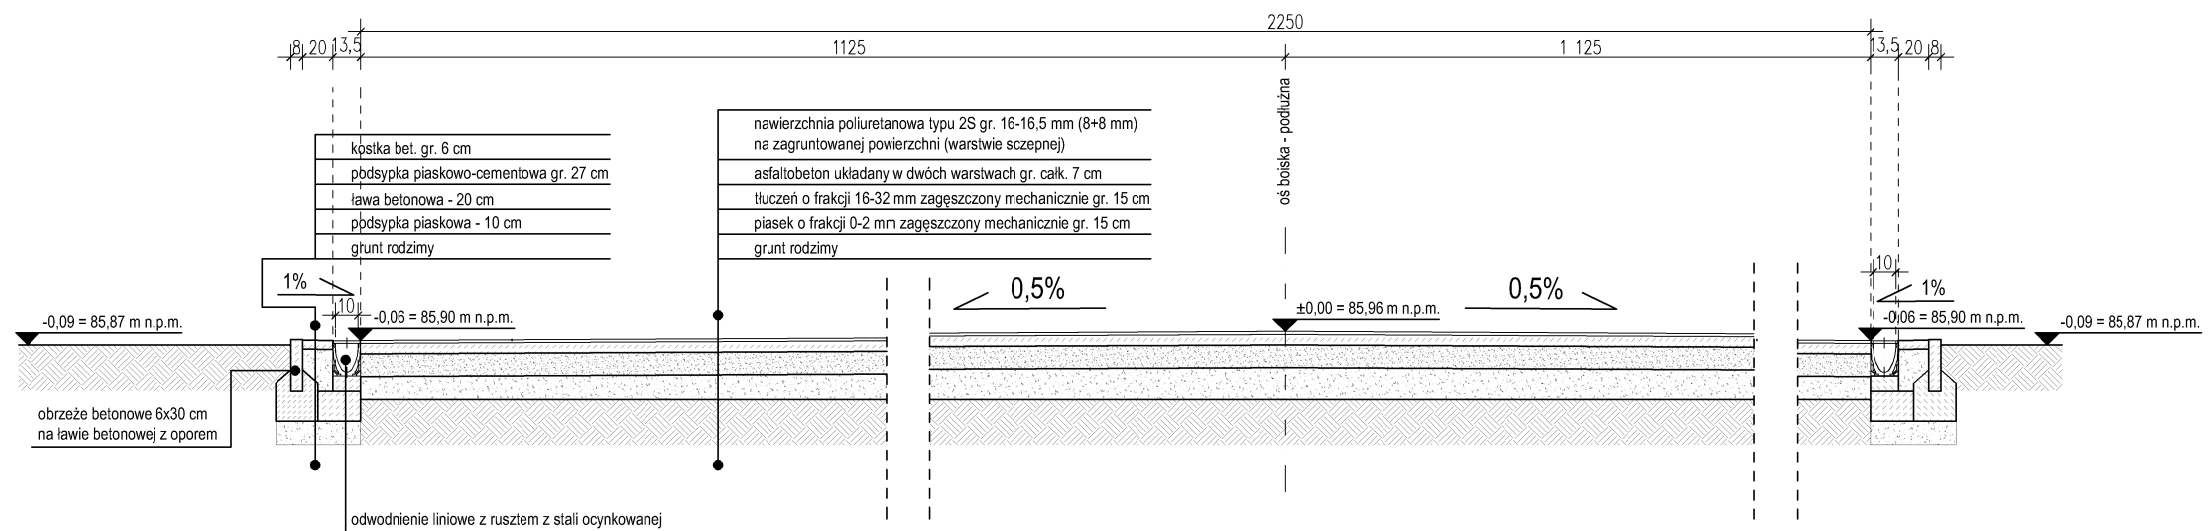

PRZEKRÓJ PRZEZ NAWIERZCHNIĘ CHODNIKA

skala 1:25

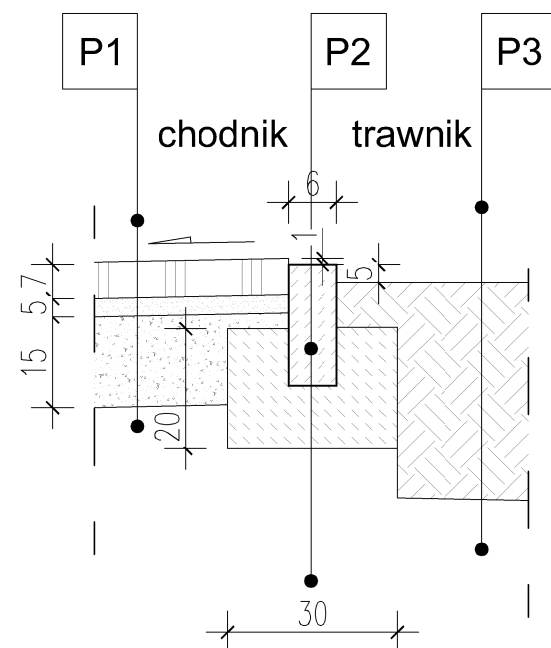

P1

- Płyty betonowe szare 50x50x7 cm
- Kruszywo łamane 0,5-5 mm gr. 5 cm stabilizowane cementem
- Podbudowa z gruntu stab. cementem z węzła betoniarskiego Rm 5,0 MPa. Grubość warstwy 15 cm
- Zagęszczony grunt rodzimy

P2

- Obrzeże betonowe 6x20 cm
- Podsypka cementowo-piaskowa 1:4 gr. 5 cm.
- Ława betonowa z oporem, beton C12/15
- Zagęszczony grunt rodzimy

P3

- Trawniki, uzupełnienie, odtworzenie

NAZWA PRZEDSIĘWZIĘCIA: BUDOWA WIELOFUNKCYJNEGO BOISKA SPORTOWEGO PRZY ZESPOLE SZKÓŁ PONADPODSTAWOWYCH NR 1 W ŁOWICZU IM. 10 PUŁKU PIECHOTY	
INWESTOR:	Powiat Łowicki ul. Stanisławskiego 30 99-400 Łowicz
ADRES INWESTYCJI:	dz. nr ewid. 2059/1, obręb: 0008 Śródmieście jednostka ewidencyjna: 100501_1 ŁOWICZ, ul. Podrzeczna 30, 99-400 Łowicz
TYTUŁ RYSUNKU:	SKALA:
PRZEKRÓJ PRZEZ NAWIERZCHNIĘ BOISKA I CHODNIKA - AKTUALIZACJA	
PROJEKTANT (architektura):	NR UPRAWNIENI: PODPIS:
<i>mgr inż. arch. Jarosław Śmigiera</i>	10/R-73/LOOIA/10
DATA:	NR RYS. PB.2-A
Marzec 2020	