


PRZEKRÓJ A-A

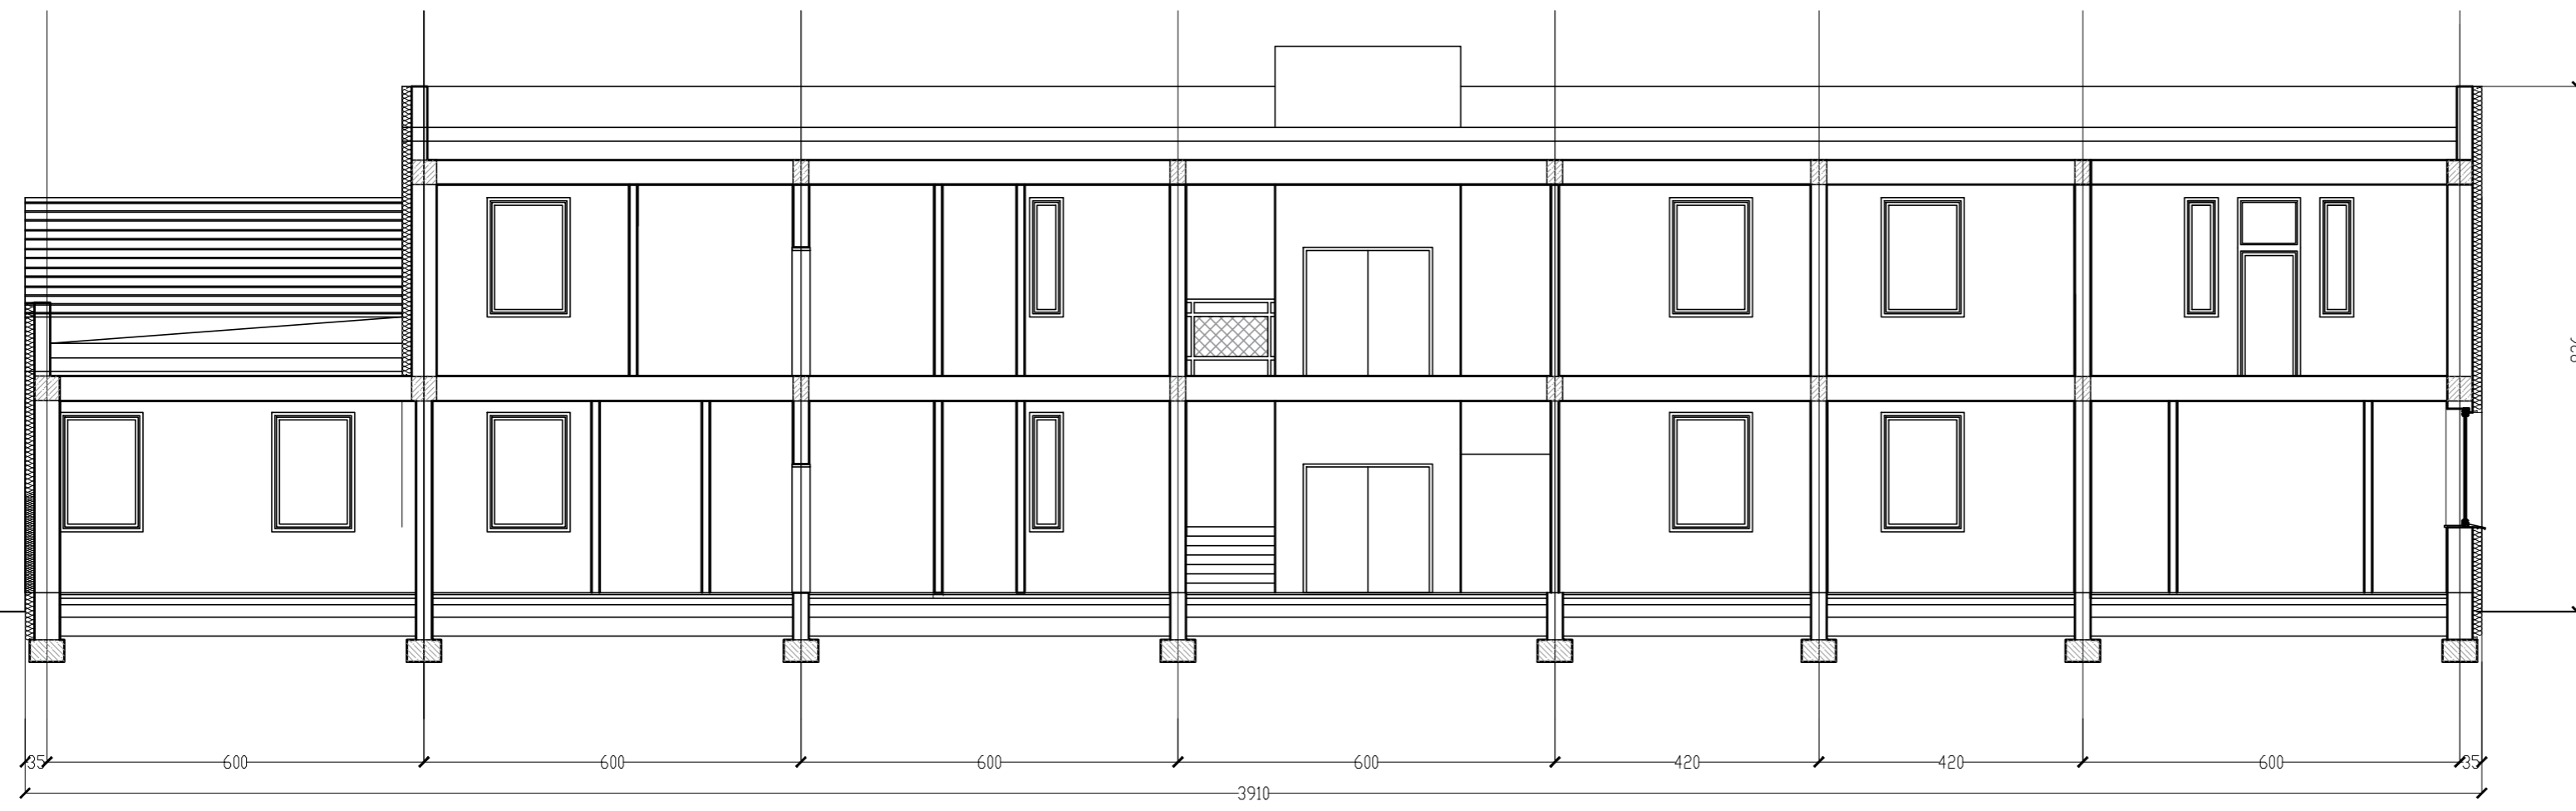

PRZEKRÓJ B-B

JEDNOSTKA PROJEKTOWA:	ATRILUM ATRILUM - GRUPA Sp. z o.o. ul. Za Cysledek, 5, 61-668 Poznań	Powiat Łowicki ul. Stanisławskiego 30, 99-400 Łowicz	
INWESTOR:			
INWESTYCJA:	Budynek siedziby PCPR i Zespołu ds. Orzekania o Niepełnosprawności w Łowiczu z infrastrukturą interwencji kryzysowej		
BRANŻA:	ARCHITEKTONICZNA	SPECJALNOŚĆ:	NR UPRAWNIEN: POOPIS
PROJEKTOWAŁ:	mgr inż. arch. JACEK NOWAKOWSKI		
ZESPÓŁ PROJEKTOWY:			
SPRAWDZIŁ:			
LOKALIZACJA / DZIAŁKA:	Łowicz, ul. Armii Krajowej 6, Dz. nr 1460, obręb Korabka		
STADIUM:	PFU		
TYTUŁ RYSUNKU:	PRZEKROJE		
BRANŻA:	ARCHITEKTONICZNA	DATA:	04.2022
		SKALA:	1 : 100
		NR RYSUNKU:	A.04