


elewacja wschodnia

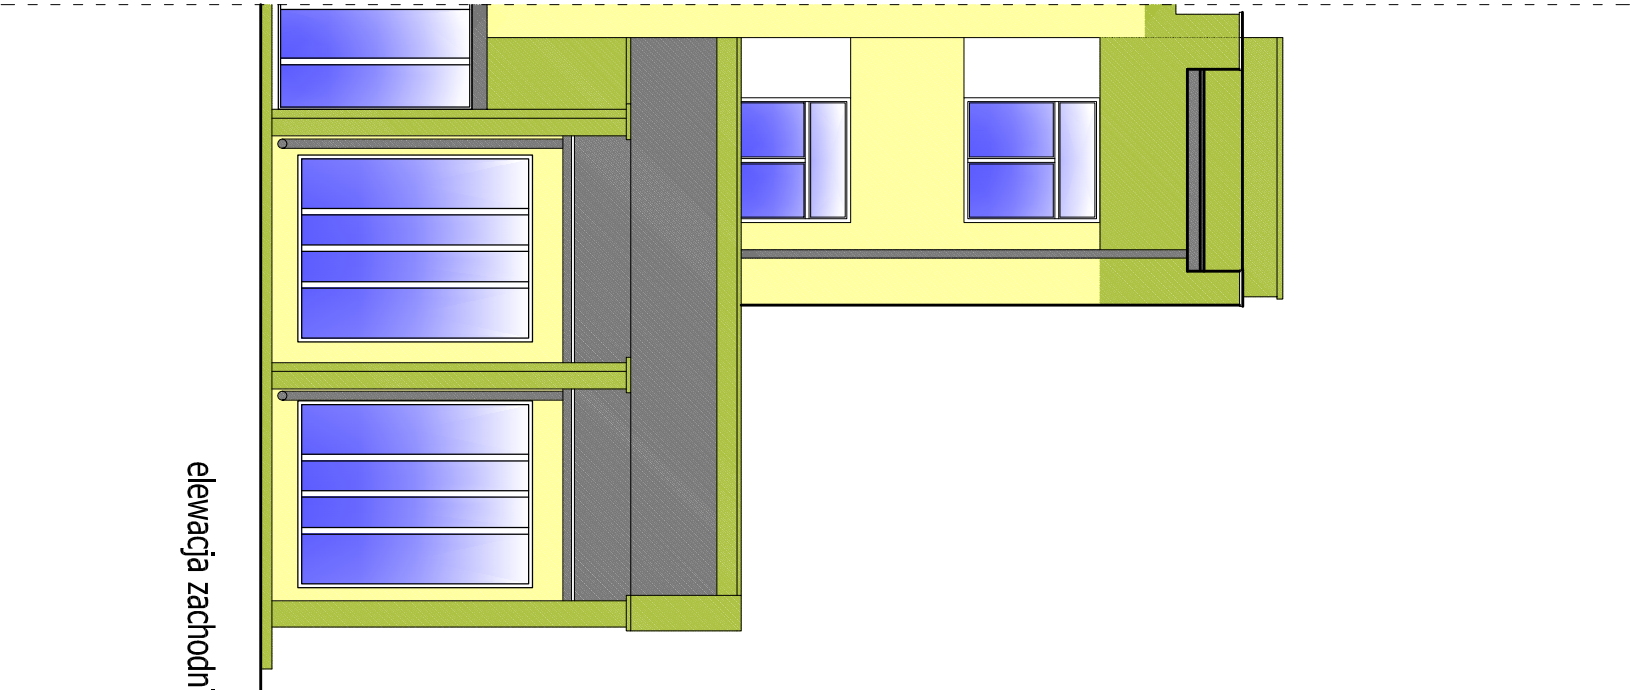

elewacja zachodnia

Temat:	Przebudowa Zespołu Opieki Zdrowotnej w łowiczu			
Inwestor:	Powiat Łowicz			
Opracował:	inż. Marek Krawczyk MAZ/0327/OWOK/05 mgr inż. Anna Geras			
Projektant:				
Branża:	Architektura			
Lokalizacja:	łowicz, ul.Ułanska 28 nr ewid. dz. 8516/2		nr rys. 4 h	
Nazwa rysunku:	Klatka schodowa nr I-elewacja wschodnia i zachodnia			
data:	format rys.	skala rys.	nr strony	
VIII. 2009r.	A3	1:100	.....	