

okno do zamurowania

szczelina dyktacyjna 5cm

słup ϕ 25cm

kratka
odwadniająca


naproze

-12.90

0 KOMUNIKACJA
13.2m² PCV

0 KŁ. SCHODOWA
11.5m² GRES ANTYPOŚLIZGOWY

0 magazyn
6.3m² PCV

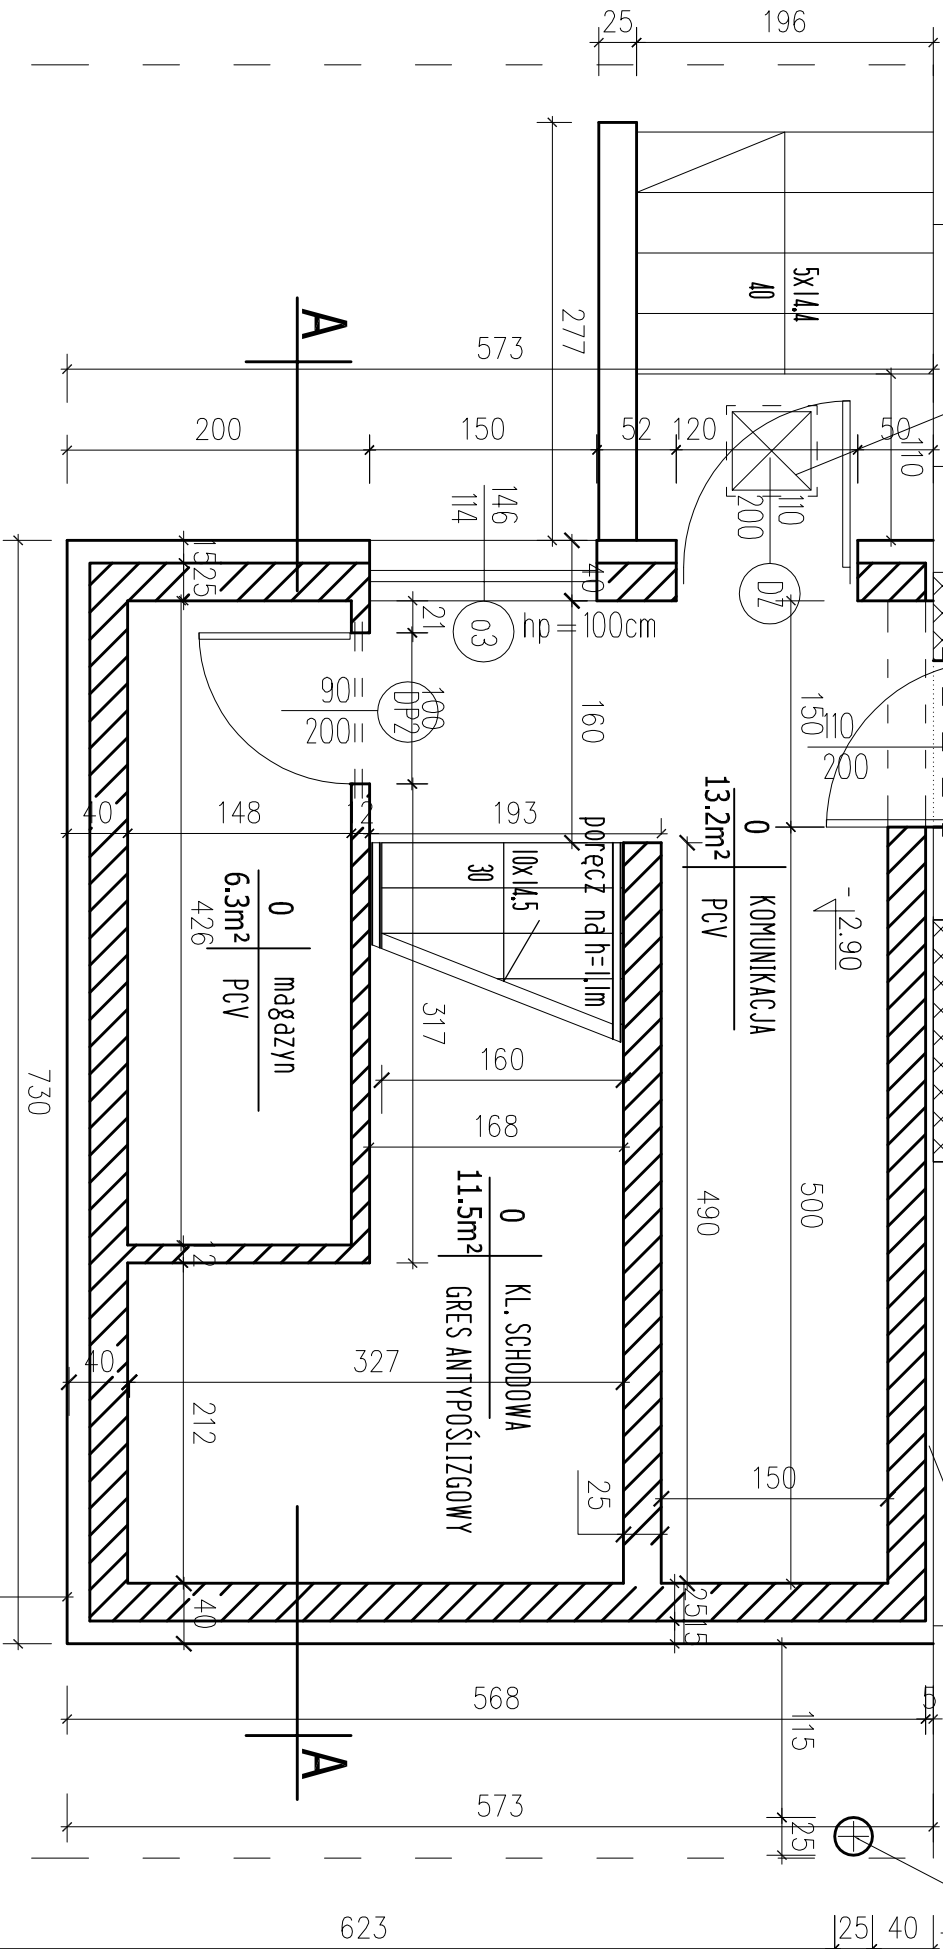

LEGENDA:

- ściany do zamurowania
- ściany nowoprojektowane
- ściany do wyburzenia
- ściany istniejące

Temat:	Przebudowa Zespołu Opieki Zdrowotnej w Łowiczu		
Inwestor:	Powiat Łowicz		
Opracował:	inż. Marek Krawczyk MAZ/0327/OWOK/05 mgr inż. Anna Geras		
Projektant:			
Branża:	Architektura		
Lokalizacja:	Łowicz, ul. Uławska 28 nr ewid. dz. 8516/2	nr rys. 5 a	
Nazwa rysunku:	Klatka schodowa nr II-rzut piwnicy		
data:	format rys.	skala rys.	nr strony
VIII. 2009r.	A3	1:50