


STAROSTWO POWIATOWE W ŁOWICZU
ul. Stanisławskiego 30
99-400 ŁOWICZ
tel. 046 837 5902, fax 046 837 5015
e-mail: stlowicz@medianet.pl

Wycinek Mapy ~~Ewidencyjnej~~
Zasadniczej

Obiektobr. *Kiernozid*.....
op. *Kiernozid*

Skala1:1000.....

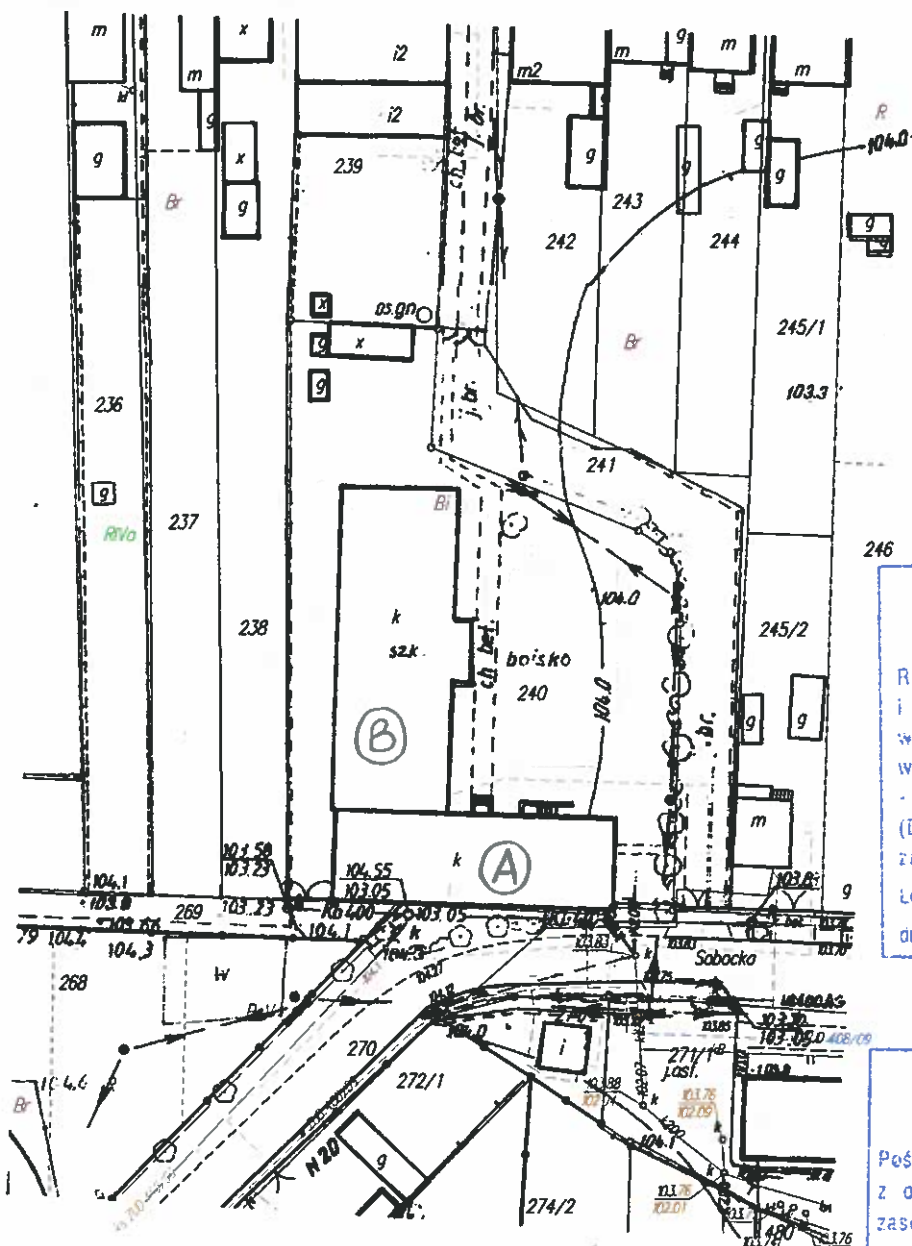

STAROSTA ŁOWICKI
Powiatowy Ośrodek Dokumentacji
Geodezyjnej i Kartograficznej w Łowiczu
Reprodukowanie, rozpowszechnianie
i rozprowadzenie niniejszej mapy
wymaga zezwolenia, o którym mowa
w art. 18 ustawy z dnia 17 cze. 2010 r.
- Prawo geodezyjne i kartograficzne
(Dz.U. Nr 30, poz. 166, z późniejszymi
zmianami).
Łowicz 17 CZE. 2010
dnia

STAROSTA ŁOWICKI
Powiatowy Ośrodek Dokumentacji
Geodezyjnej i Kartograficznej w Łowiczu
Poświadczam zgodność niniejszej mapy
z oryginałem przyjętym do państwowego
zasobu geodezyjnego i kartograficznego
w dniu i zaewidencjonowanym pod nr.
.....
Niniejsza mapa nie może służyć
do celów projektowych
Łowicz 17 CZE. 2010
dnia

Z up. STAROSTY
M. P.
Inspektor w Wydziale Geodezji, Katastru
i Gospodarki Nieruchomościami