



Poz. XI

(szafka ze zlewozmywakiem i drzwiami przesuwными)
1:20

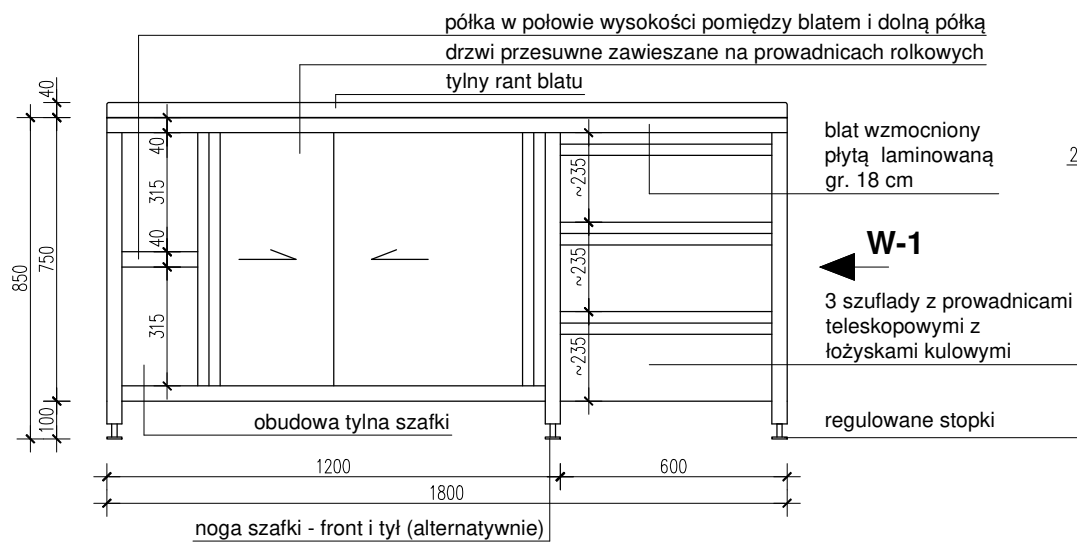


Widok W-1

1:20

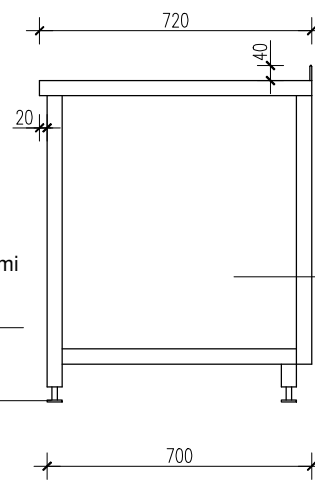


Widok mebli skreconych w zestaw

1:20

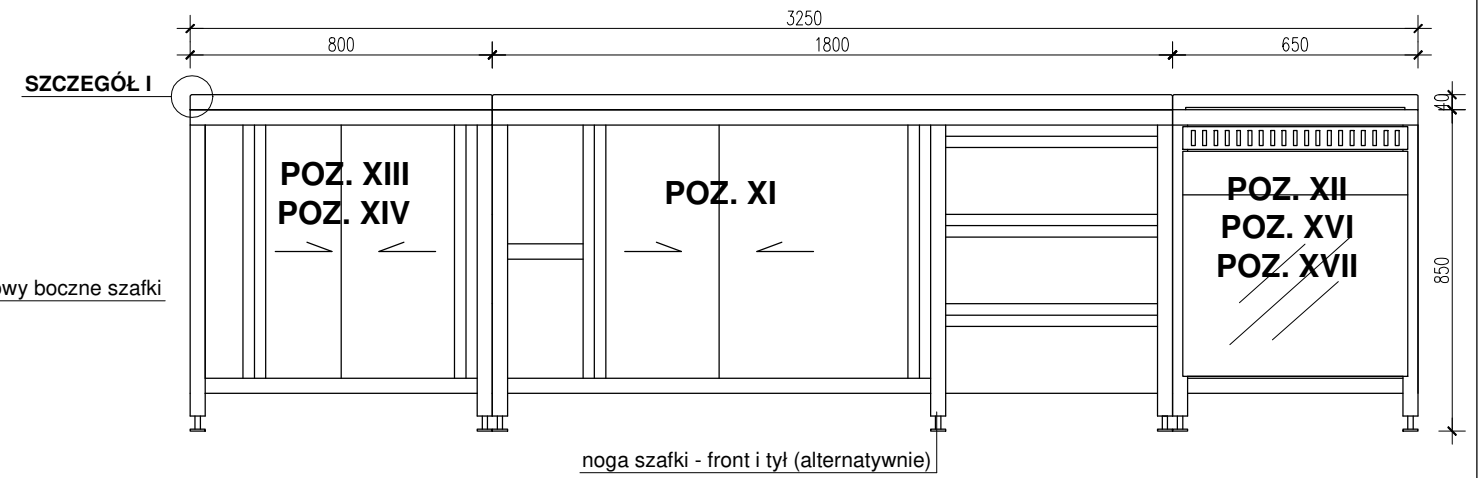

Poz. XIII i XIV


(szafka ze zlewozmywakiem z baterią i drzwiami przesuwными)
1:20

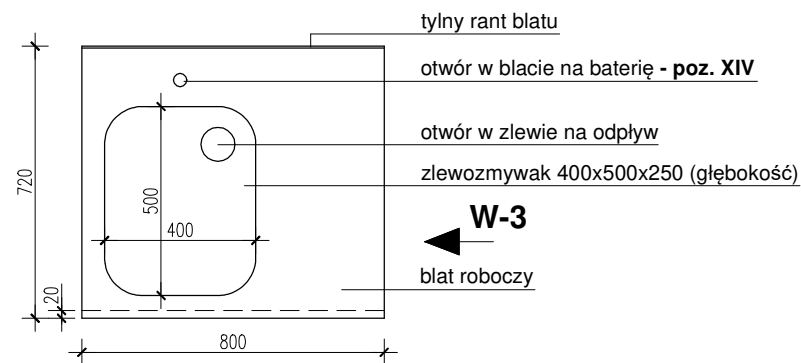

W-2


Widok W-2

1:20

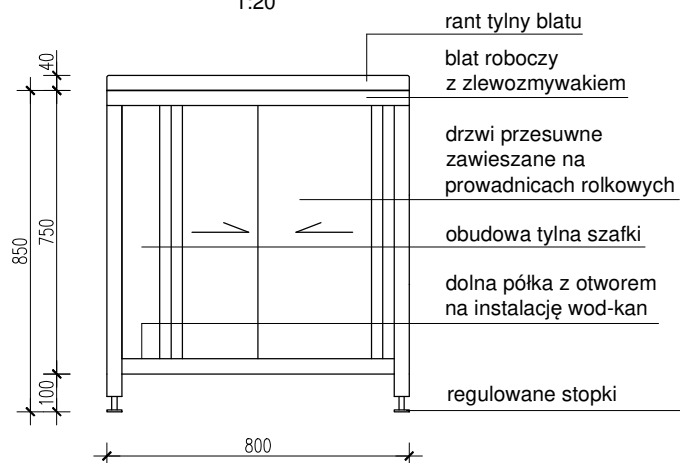


Widok W-3

1:20

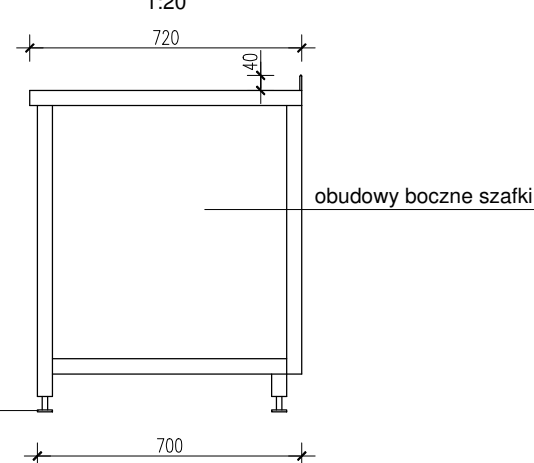

Poz. XII, XVI i XVII


(szafka z piekarnikiem i płytą indukcyjną)
1:20

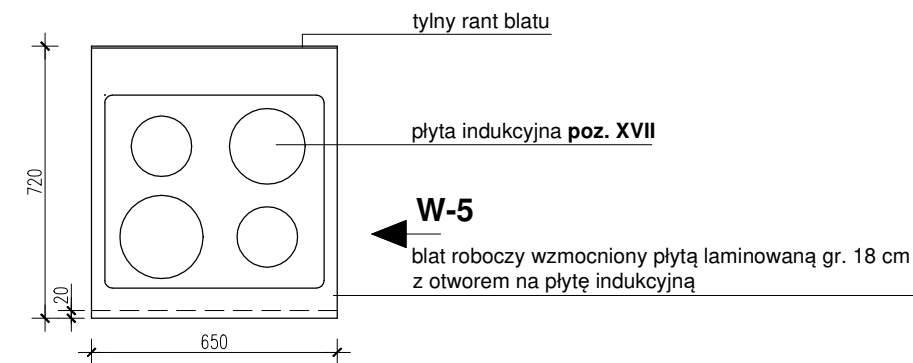

W-4


Widok W-4

1:20

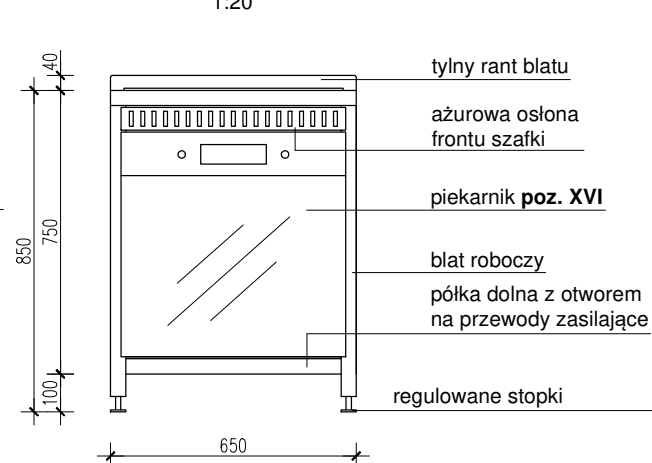

Widok W-5

1:20

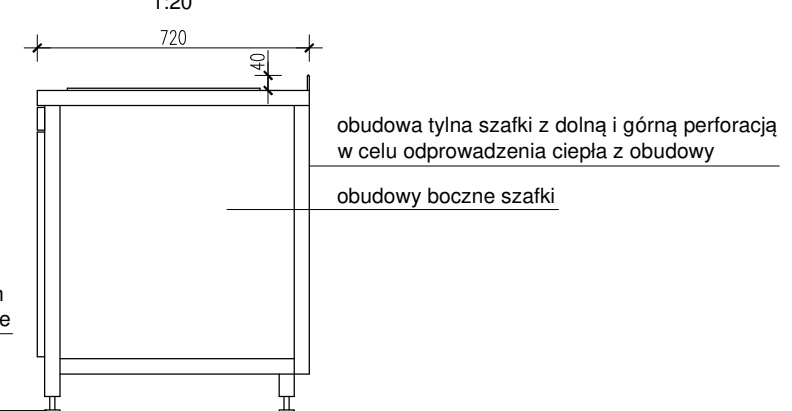

SZCZEGÓŁ I

(rant tylny blatu)
1:5

