


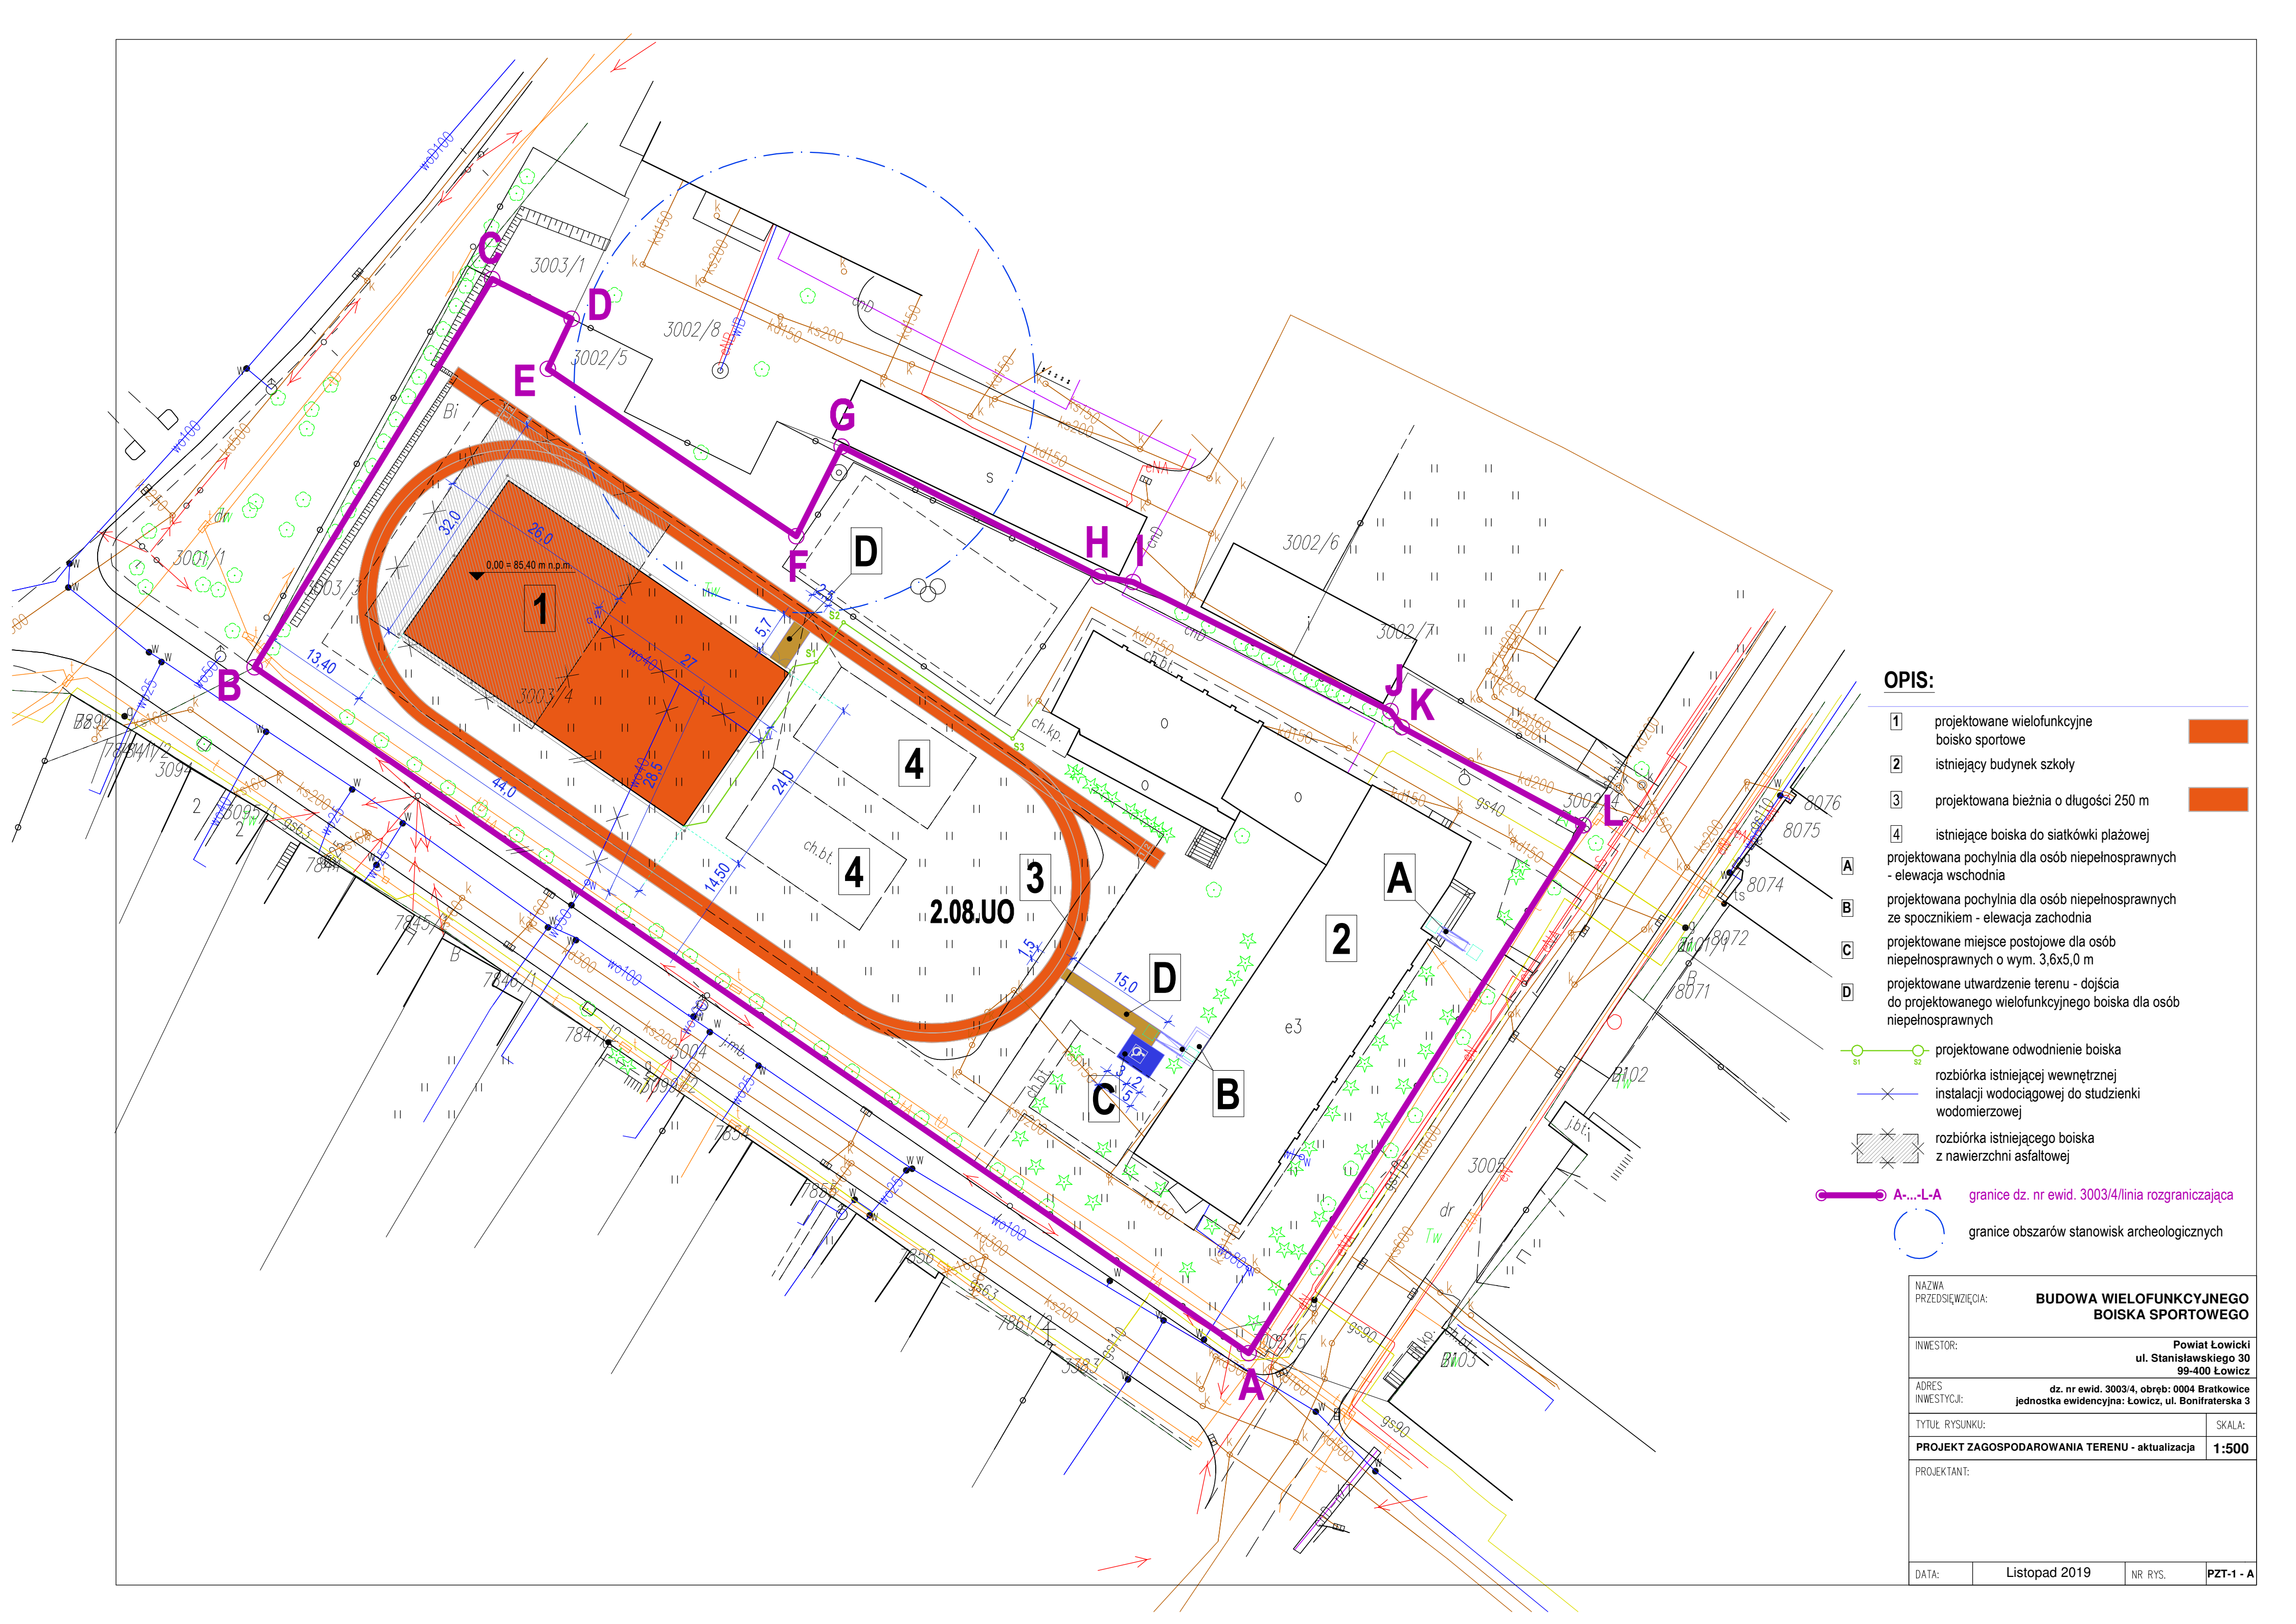

OPIS:

- 1

projektowane wielofunkcyjne boisko sportowe
- 2

istniejący budynek szkoły
- 3

projektowana bieżnia o długości 250 m
- 4

istniejące boiska do siatkówki plażowej
- A

projektowana pochylnia dla osób niepełnosprawnych - elewacja wschodnia
- B

projektowana pochylnia dla osób niepełnosprawnych ze spocznikiem - elewacja zachodnia
- C

projektowane miejsce postojowe dla osób niepełnosprawnych o wym. 3,6x5,0 m
- D

projektowane utwardzenie terenu - dojścia do projektowanego wielofunkcyjnego boiska dla osób niepełnosprawnych
- projektowane odwodnienie boiska
- rozbiórka istniejącej wewnętrznej instalacji wodociągowej do studzienki wodomierzowej
- rozbiórka istniejącego boiska z nawierzchni asfaltowej
- A-...-L-A

granice dz. nr ewid. 3003/4/linia rozgraniczająca
- granice obszarów stanowisk archeologicznych

|   |               |         |                     |
|---|---------------|---------|---------------------|
| NAZWA PRZEDSIĘWZIĘCIA: <b>BUDOWA WIELOFUNKCYJNEGO BOISKA SPORTOWEGO</b>                                                     |               |         |                     |
| INWESTOR: <b>Powiat Łowicki<br/>ul. Stanisławskiego 30<br/>99-400 Łowicz</b>                                                |               |         |                     |
| ADRES INWESTYCJI: <b>dz. nr ewid. 3003/4, obręb: 0004 Bratkowice<br/>jednostka ewidencyjna: Łowicz, ul. Bonifraterska 3</b> |               |         |                     |
| TYTUŁ RYSUNKU: <b>PROJEKT ZAGOSPODAROWANIA TERENU - aktualizacja</b>                                                        |               |         | SKALA: <b>1:500</b> |
| PROJEKTANT:   |               |         |                     |
| DATA:   | Listopad 2019 | NR RYS. | PZT-1 - A           |