


Wycinek Mapy Ewidencyjnej Zasadniczej
 Obiekt Korebke
 Skala 1:500

STAROSTWO POWIATOWE W ŁOWICZU
 WYDZIAŁ GEODEZJI, KARTOGRAFII
 I NIERUCHOMOŚCI
 99-400 Łowicz, ul. Stanisławskiego 30
 tel. (46) 811 53 76
 e-mail: gkn@powiatlowicki.pl

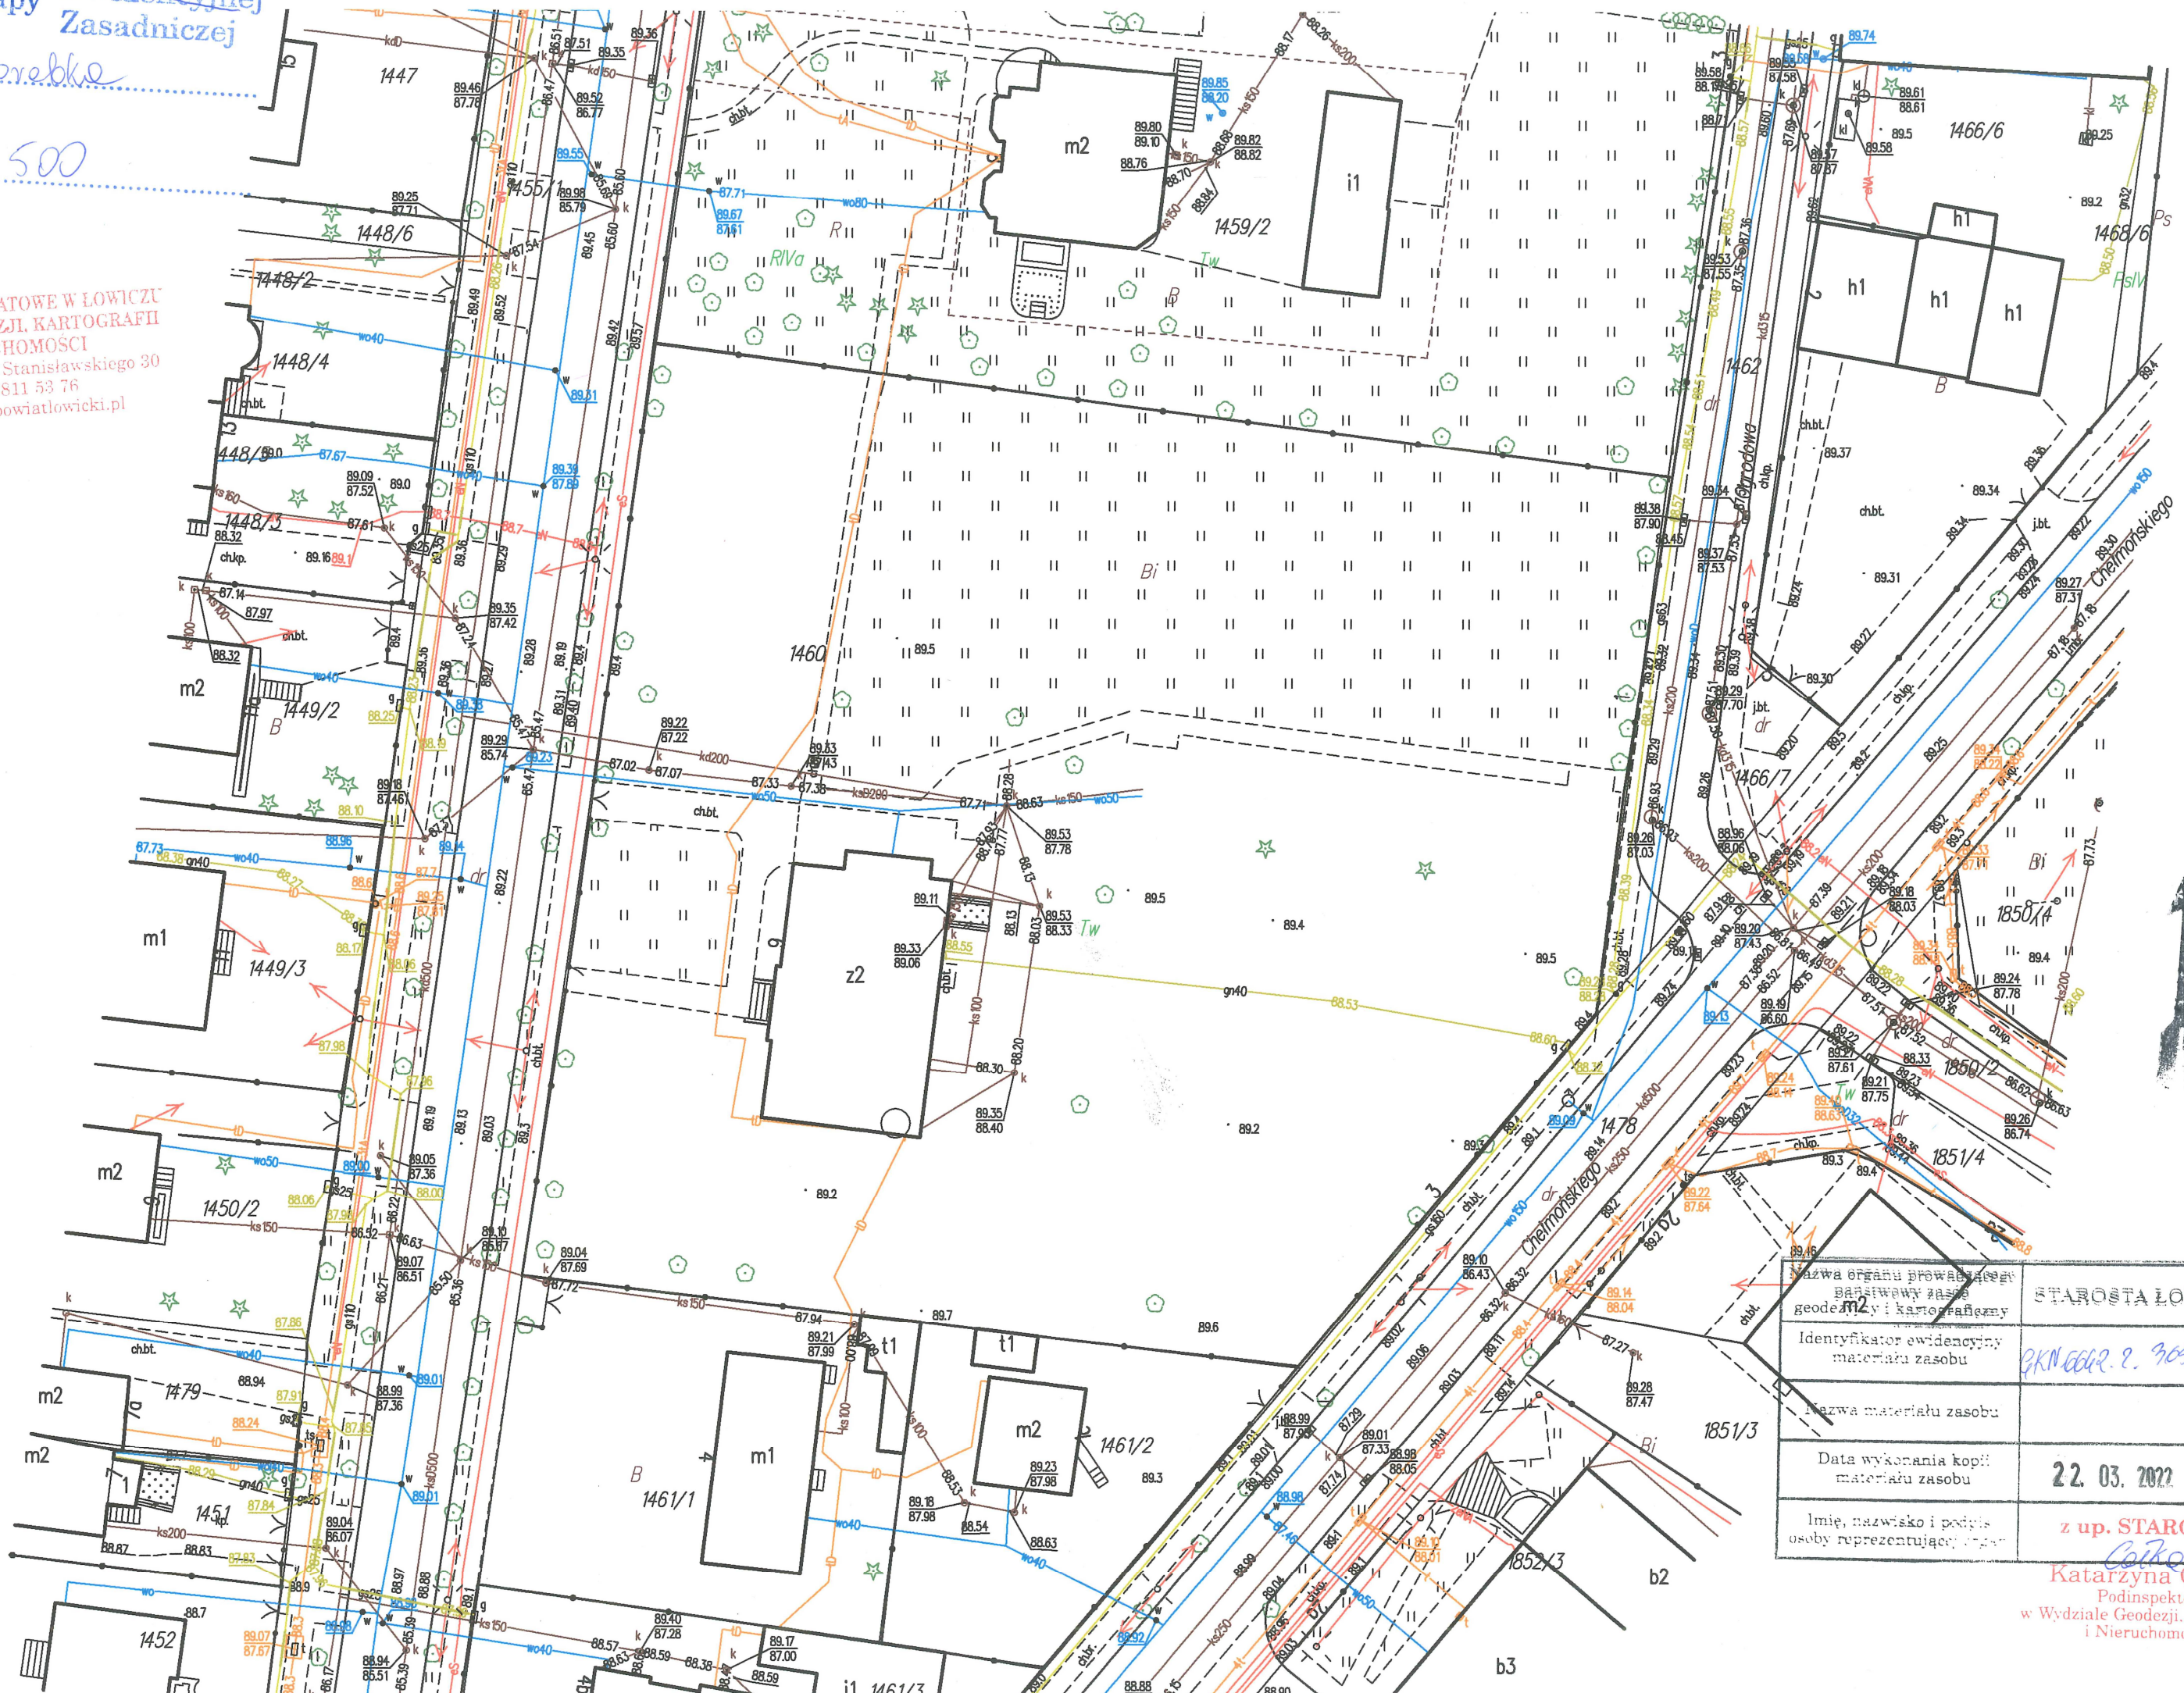

Nazwa organu prowadzącego pasywny zasób geodezji i kartograficzny	STAROSTA ŁOWICKI
Identyfikator ewidencyjny materiału zasobu	GKN 0002.2. 705.2022
Nazwa materiału zasobu	
Data wykonania kopii materiału zasobu	22. 03. 2022
Imię, nazwisko i podpis osoby reprezentującej organ	z up. STAROSTY Katarzyna Całka

Katarzyna Całka
 Podinspektor w Wydziale Geodezji, Kartografii i Nieruchomości