


- ① — dozownik z mydłem w płynie
② — dozownik z że środkiem dezynfekującym uruchamianym bez kontaktu z dłońią
③ — pojemnik na ręczniki jednorazowego użycia oraz pojemnik na zużyte ręczniki

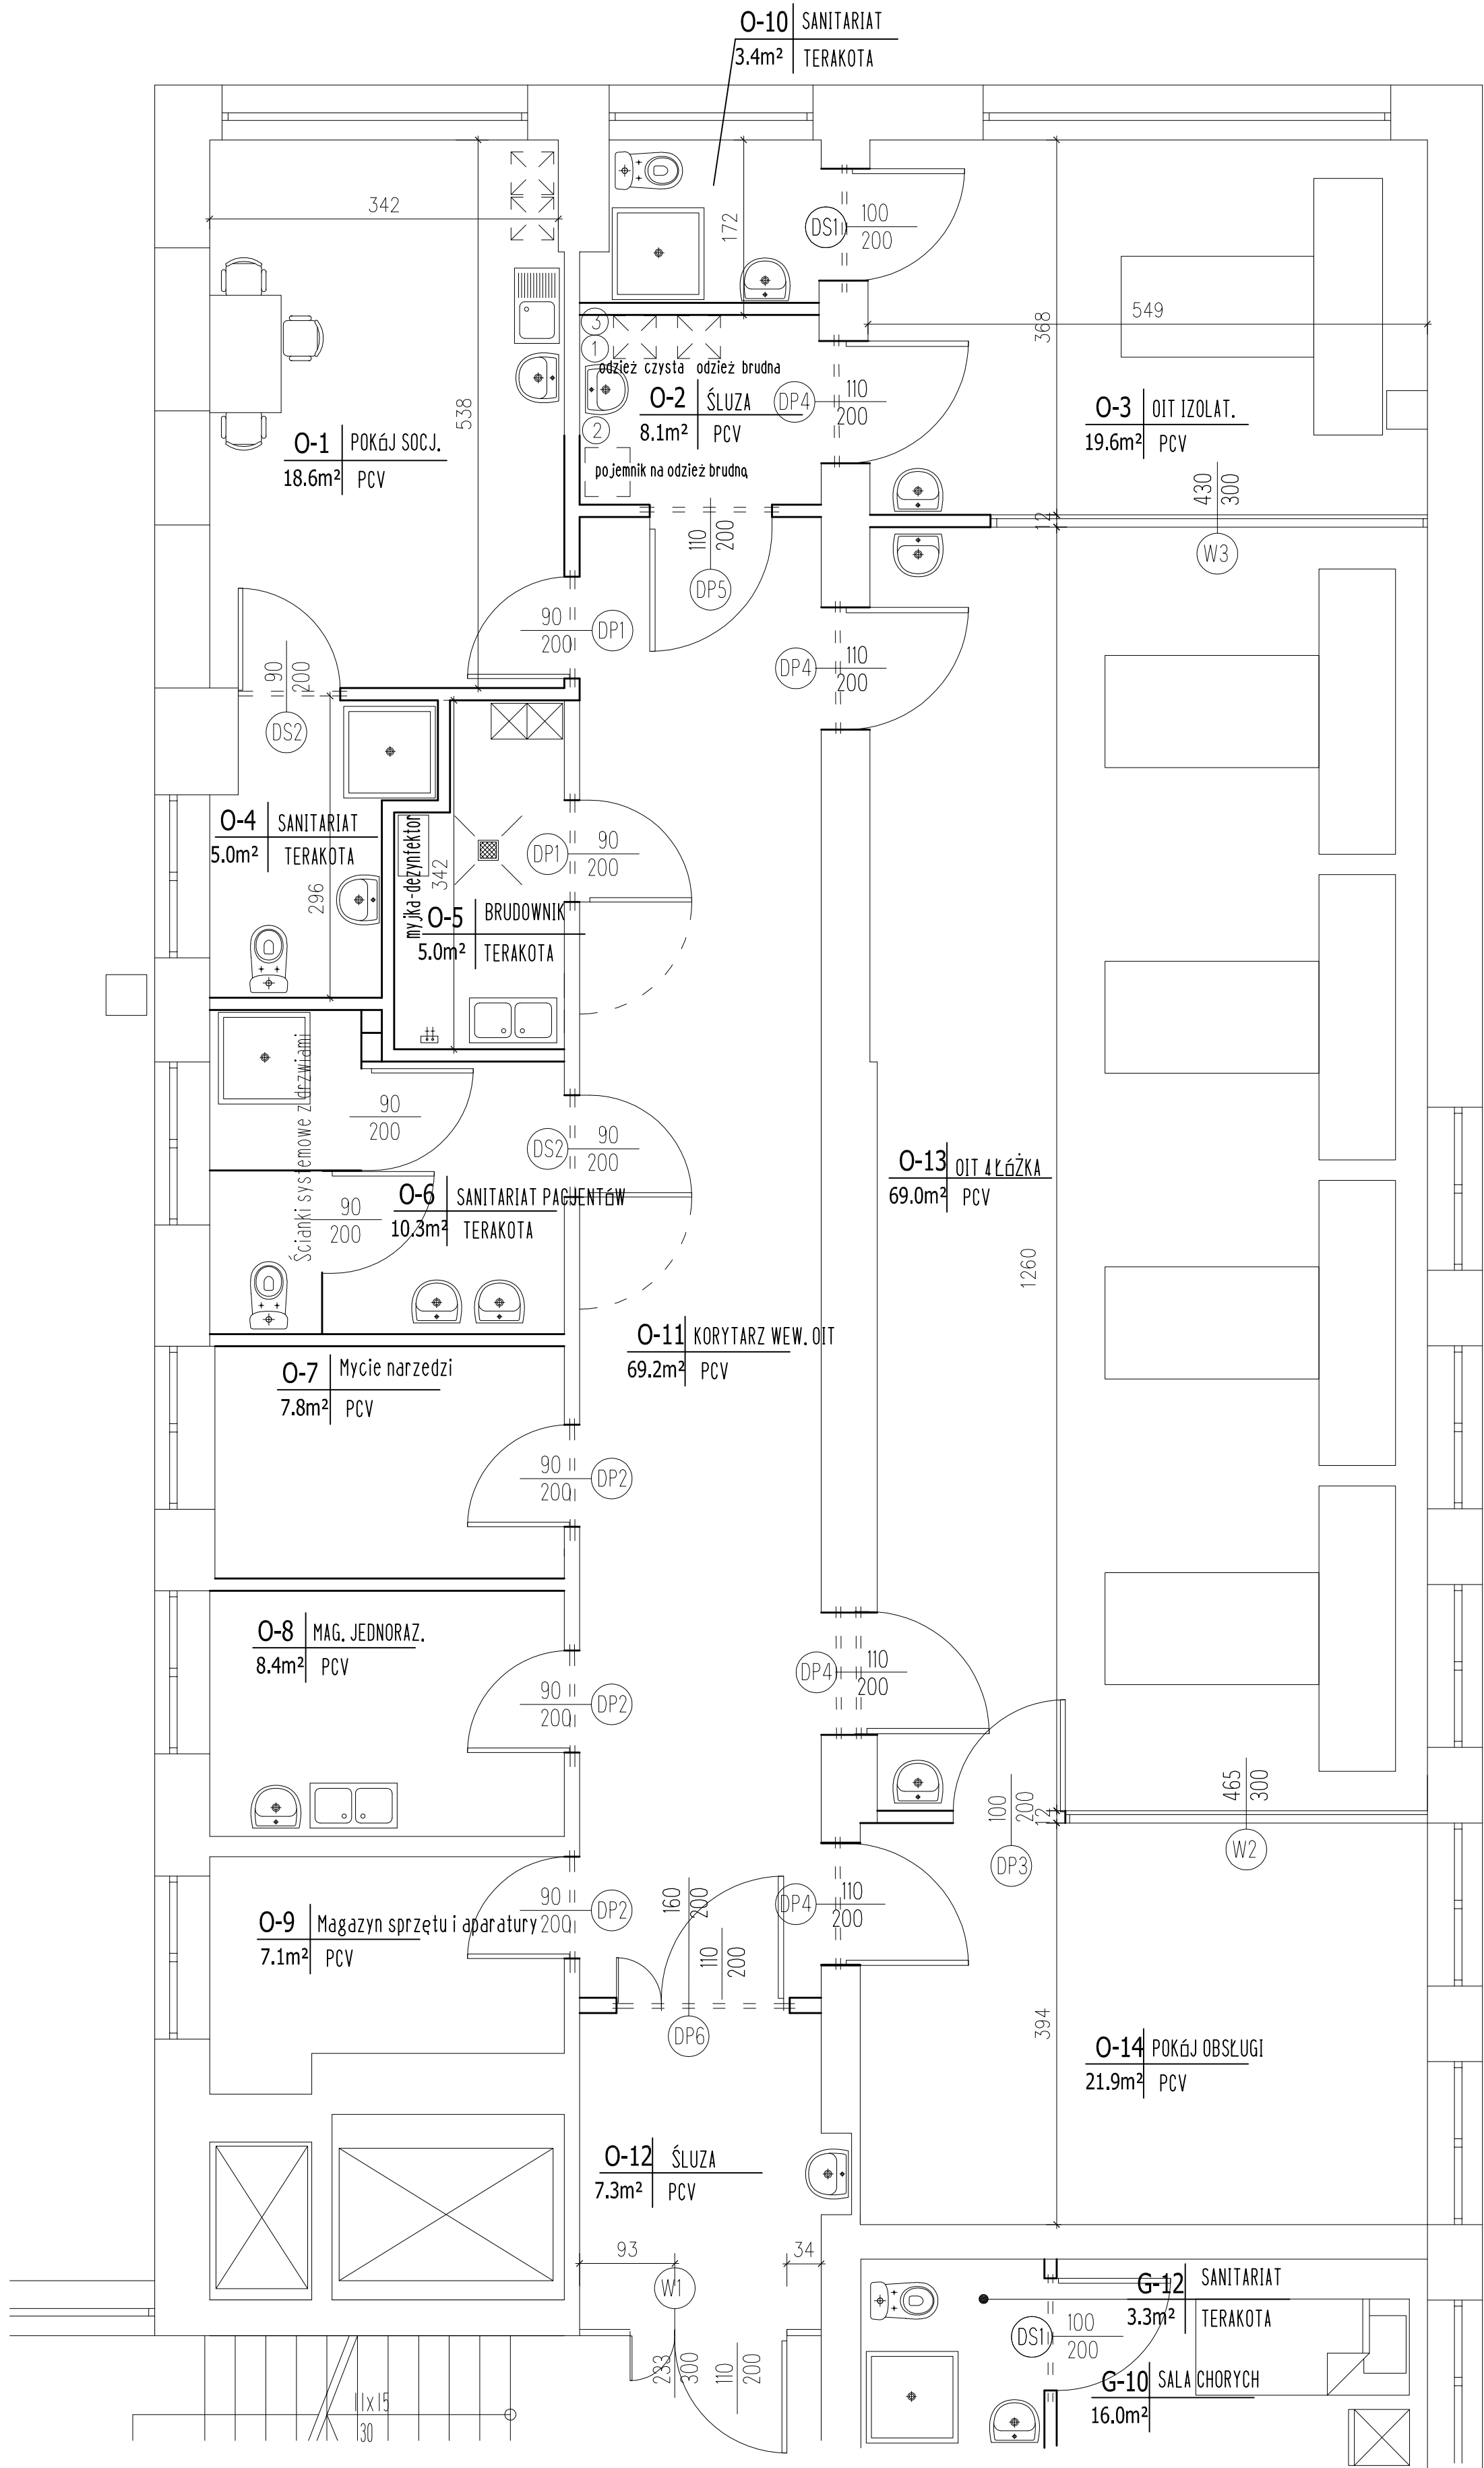

LEGENDA:
—— ściany nowoprojektowane
—— ściany istniejące

OIT

Temat:	Przebudowa Zespołu Opieki Zdrowotnej w łowiczu		
Inwestor:	Powiat Łowicz		
Opracował:	inż. Marek Krawczyk MAZ/0327/OWOK/05 mgr inż. Anna Geras		
Projektant:			
Branża:	Architektura		
Lokalizacja:	Łowicz, ul.Ułańska 28 nr ewid. dz. 8516/2		nr rys. 2b
Nazwa rysunku:	Rzut II piętra- układ funkcjonalno -użytkowy-OIT		
data:	format rys.	skala rys.	nr strony
VIII. 2009r.	420x584mm	1:50