


RZUT PIĘTRA 1:50

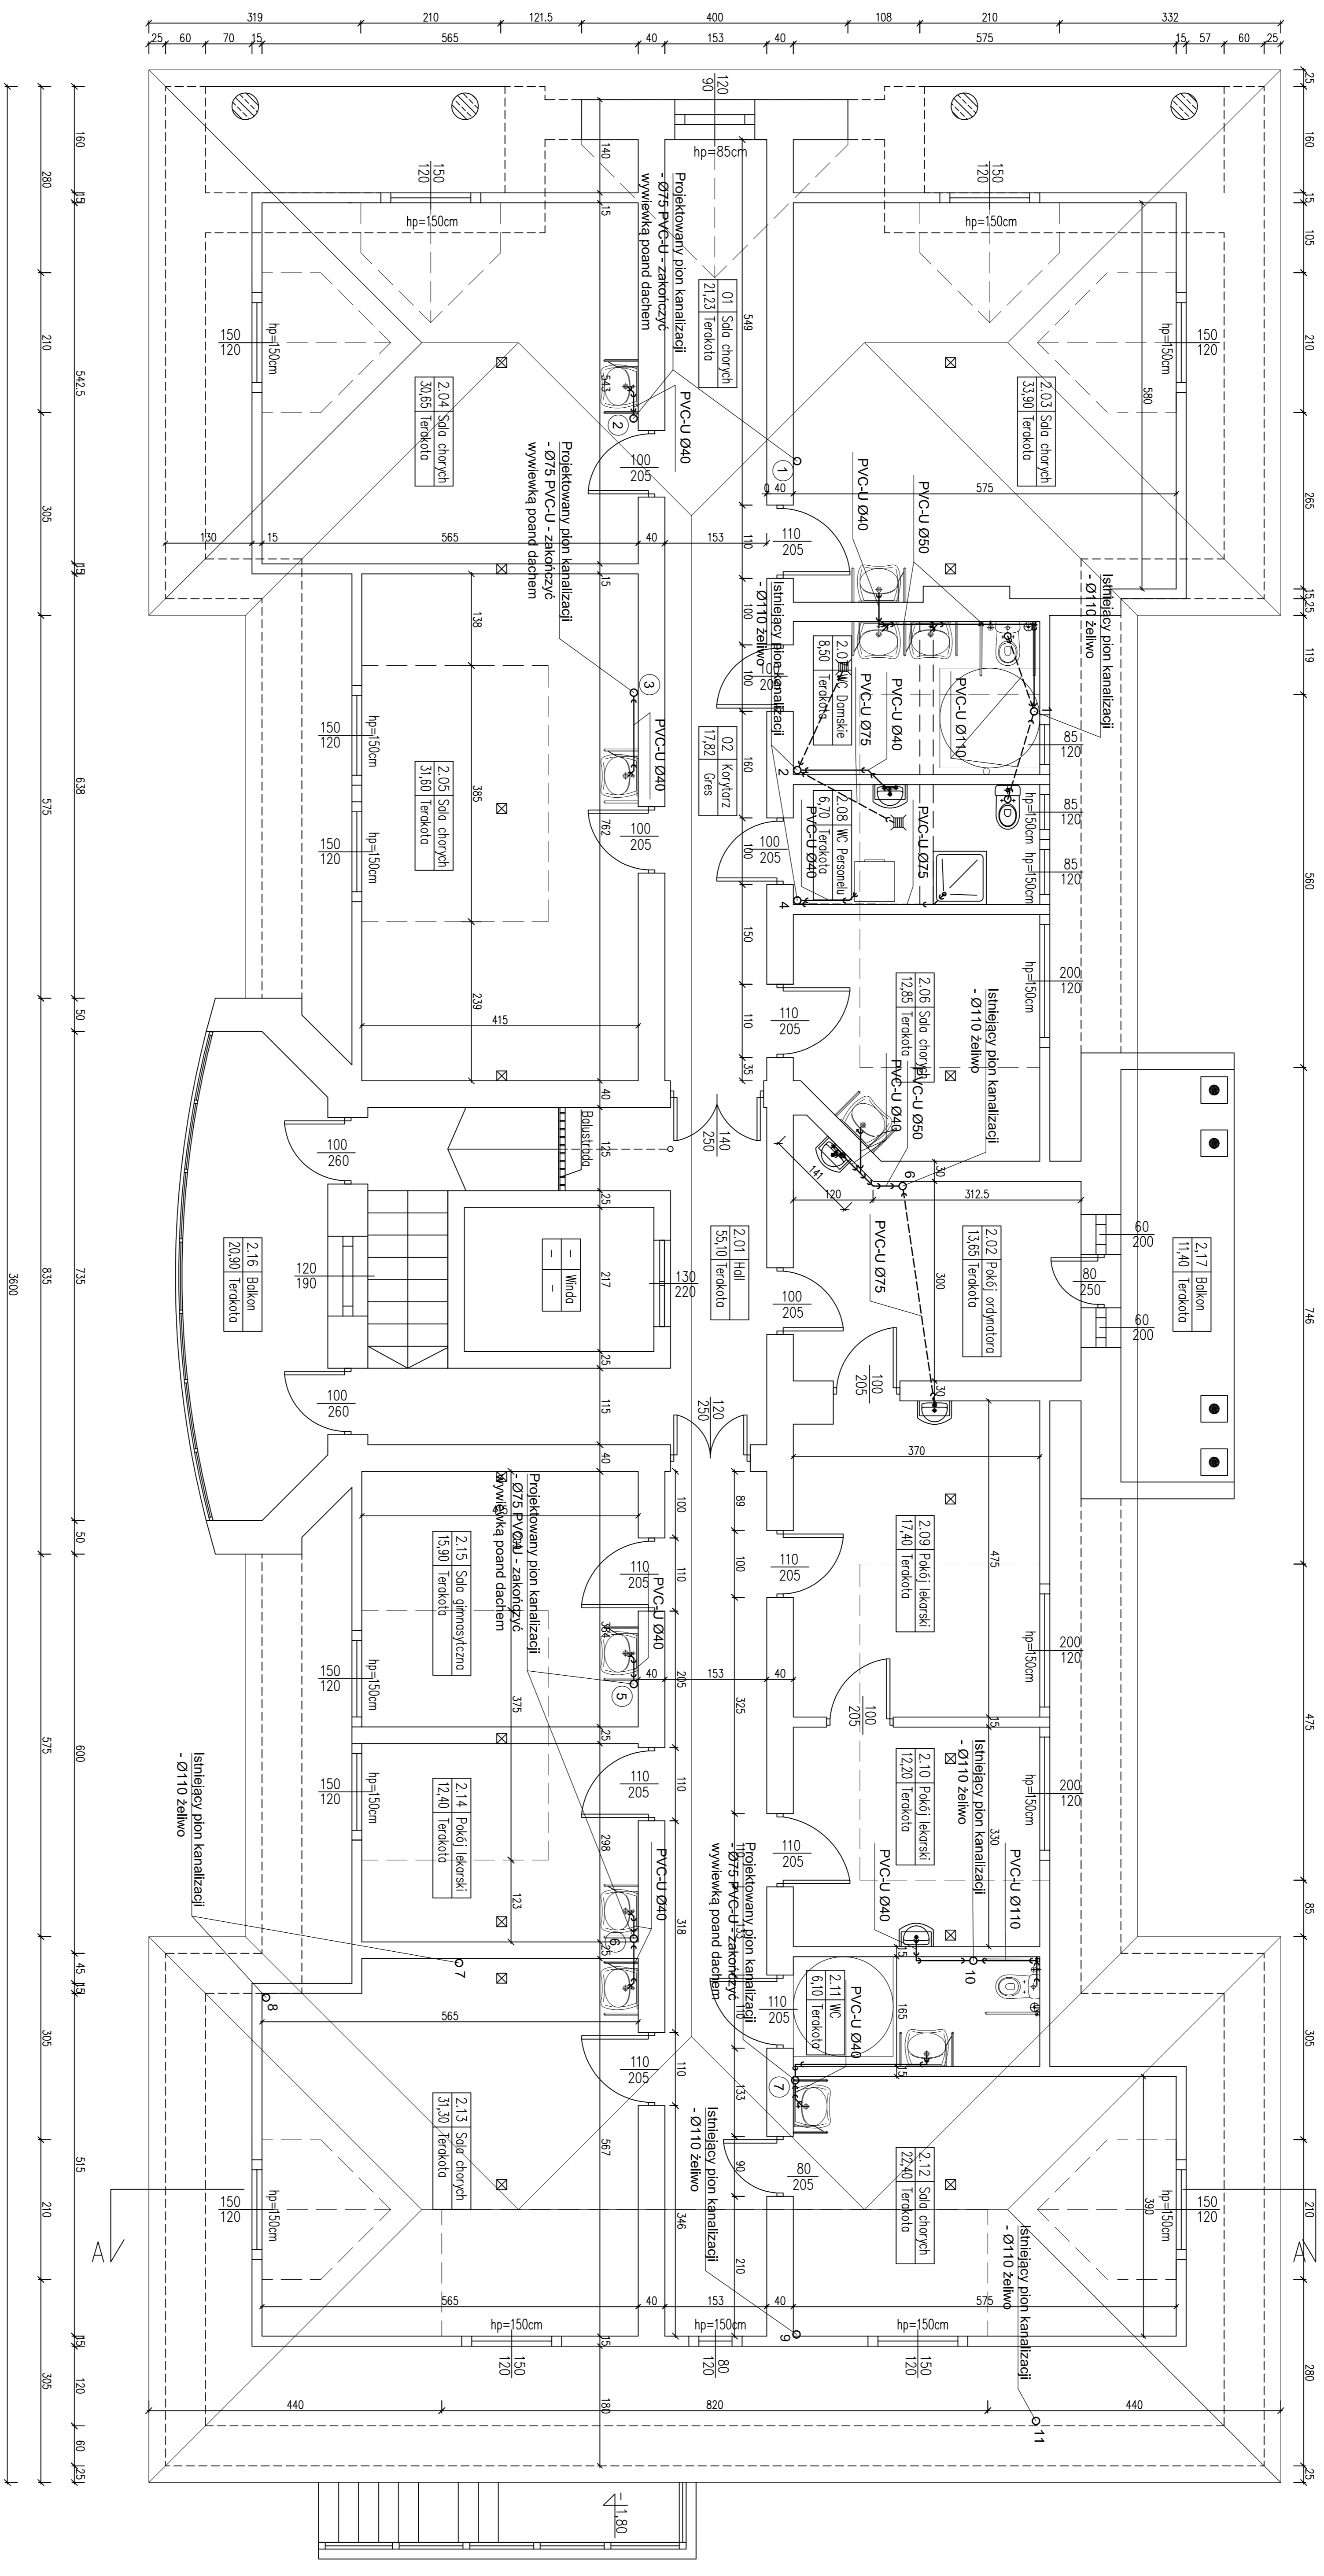

Miejscowość: Maciej Krzeszowski

02-1114-02, ul. Wypięta 2a tel. 603 393 104

TEMAT: OPRACOWANIE: Projekt techniczny instalacji wodno-kanalizacyjnej budynku zabiegowym

INWESTOR: Zakład Opieki Zdrowotnej w Łowiczu, ul. Łobkiewicza 28, 99-401 Łowicz

OPRACOWANIE: Odsobni Projektowa i Inżynierska w Sulechowie

ADRES INWESTYCJI: Szpital w Maciej Krzeszowski

TITUL RYSUNKU:	Koncept instalacji kanalizacji	UPR. PROJ.	PODRYS.	SMIŁ.
ZESPÓŁ AUTORSKI:	mgr inż. Paweł Kuzniak	FAZC.	PROJ. BUD.	
mgr inż. Sławomir Dymowski		DATUM:	wersja:	2010
mgr inż. Maciej Krzeszowski		SKALA:	1:50	
		NUMER RYSUNKU:		06